


LEGENDE

Kürzel der Nutzungseinheiten:
 W = Wohnen
 G = Gewerbe/Gemeinschaft verm.
 C = Community (Gemeinschaftsfläche Umlage Miete)
 N = Nebenflächen (KlWagen-Raum, etc.)
 T = Technik
 V = Verkehrsfläche
 K = Keller-Abstellraum



CABINER

Plannamen
Grundriss EG Vergabe

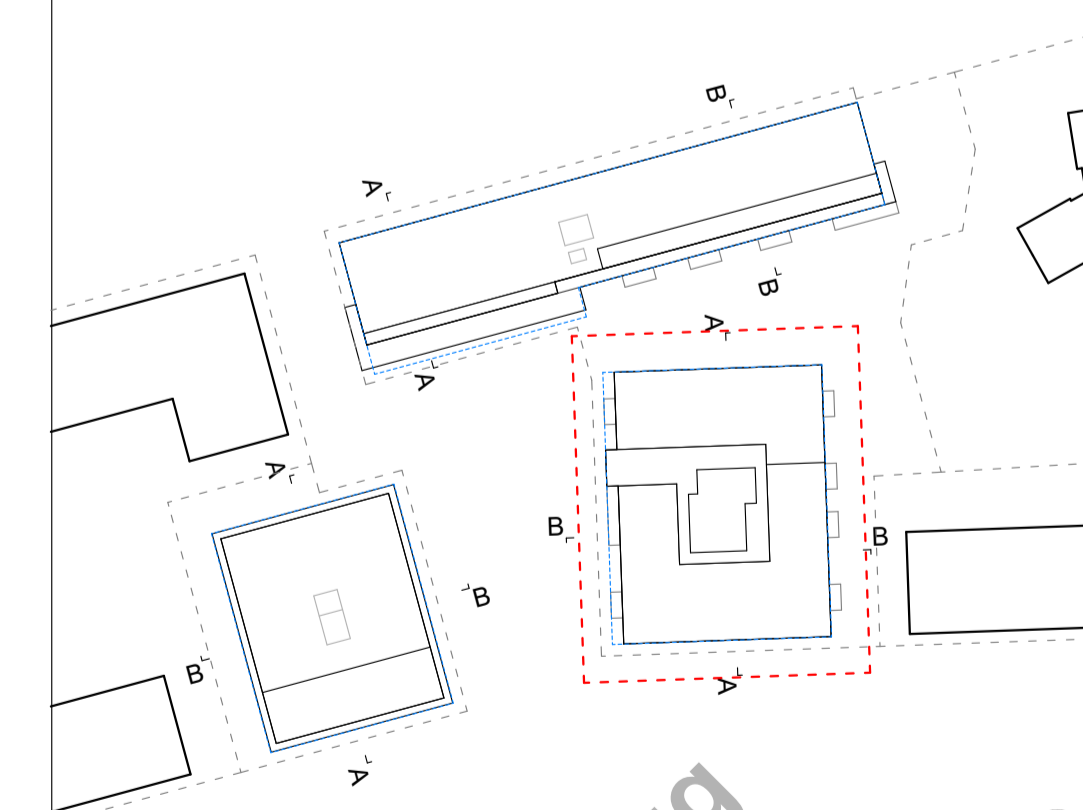

Haus A: ± 0,00 = 320,10 ü. NNH = OKFFB EG
 Haus B: ± 0,00 = 320,60 ü. NNH = OKFFB EG
 Haus C: ± 0,00 = 320,50 ü. NNH = OKFFB EG
 ± 0,00 OKFF EG = in Abstimmung Toleranzen ± 0,50 möglich

Projekt
 Genossenschaftsprojekt MARIBU
 Tübingen
 Adresse in Abstimmung


Projektinfo
 Gemeinwohlorientiertes Wohn-
 und Lebensprojekt
 Flurstück in Abstimmung

Auftraggeber:in
 Genossenschaft Neustart:
 solidarisch leben + wohnen eG
 Französische Allee 17 | 72072 Tübingen
 team-bauen@neustart-solewo.de
 www.neustart-solewo.de

Planer:in
 Partner und Partner Architektur
 Günter+Finkbeiner G.V.A. mbH
 Reichenberger Str. 124A | 10999 Berlin
 030-6003167-0
 mail@partnerundpartner.com
 www.partnerundpartner.com

Plannummer
MAR_ARC_2_B_GR_00 Haus B - Grundriss EG Vergabe

Maßstab M1:100 Format 841x594 Datum 10.06.2026

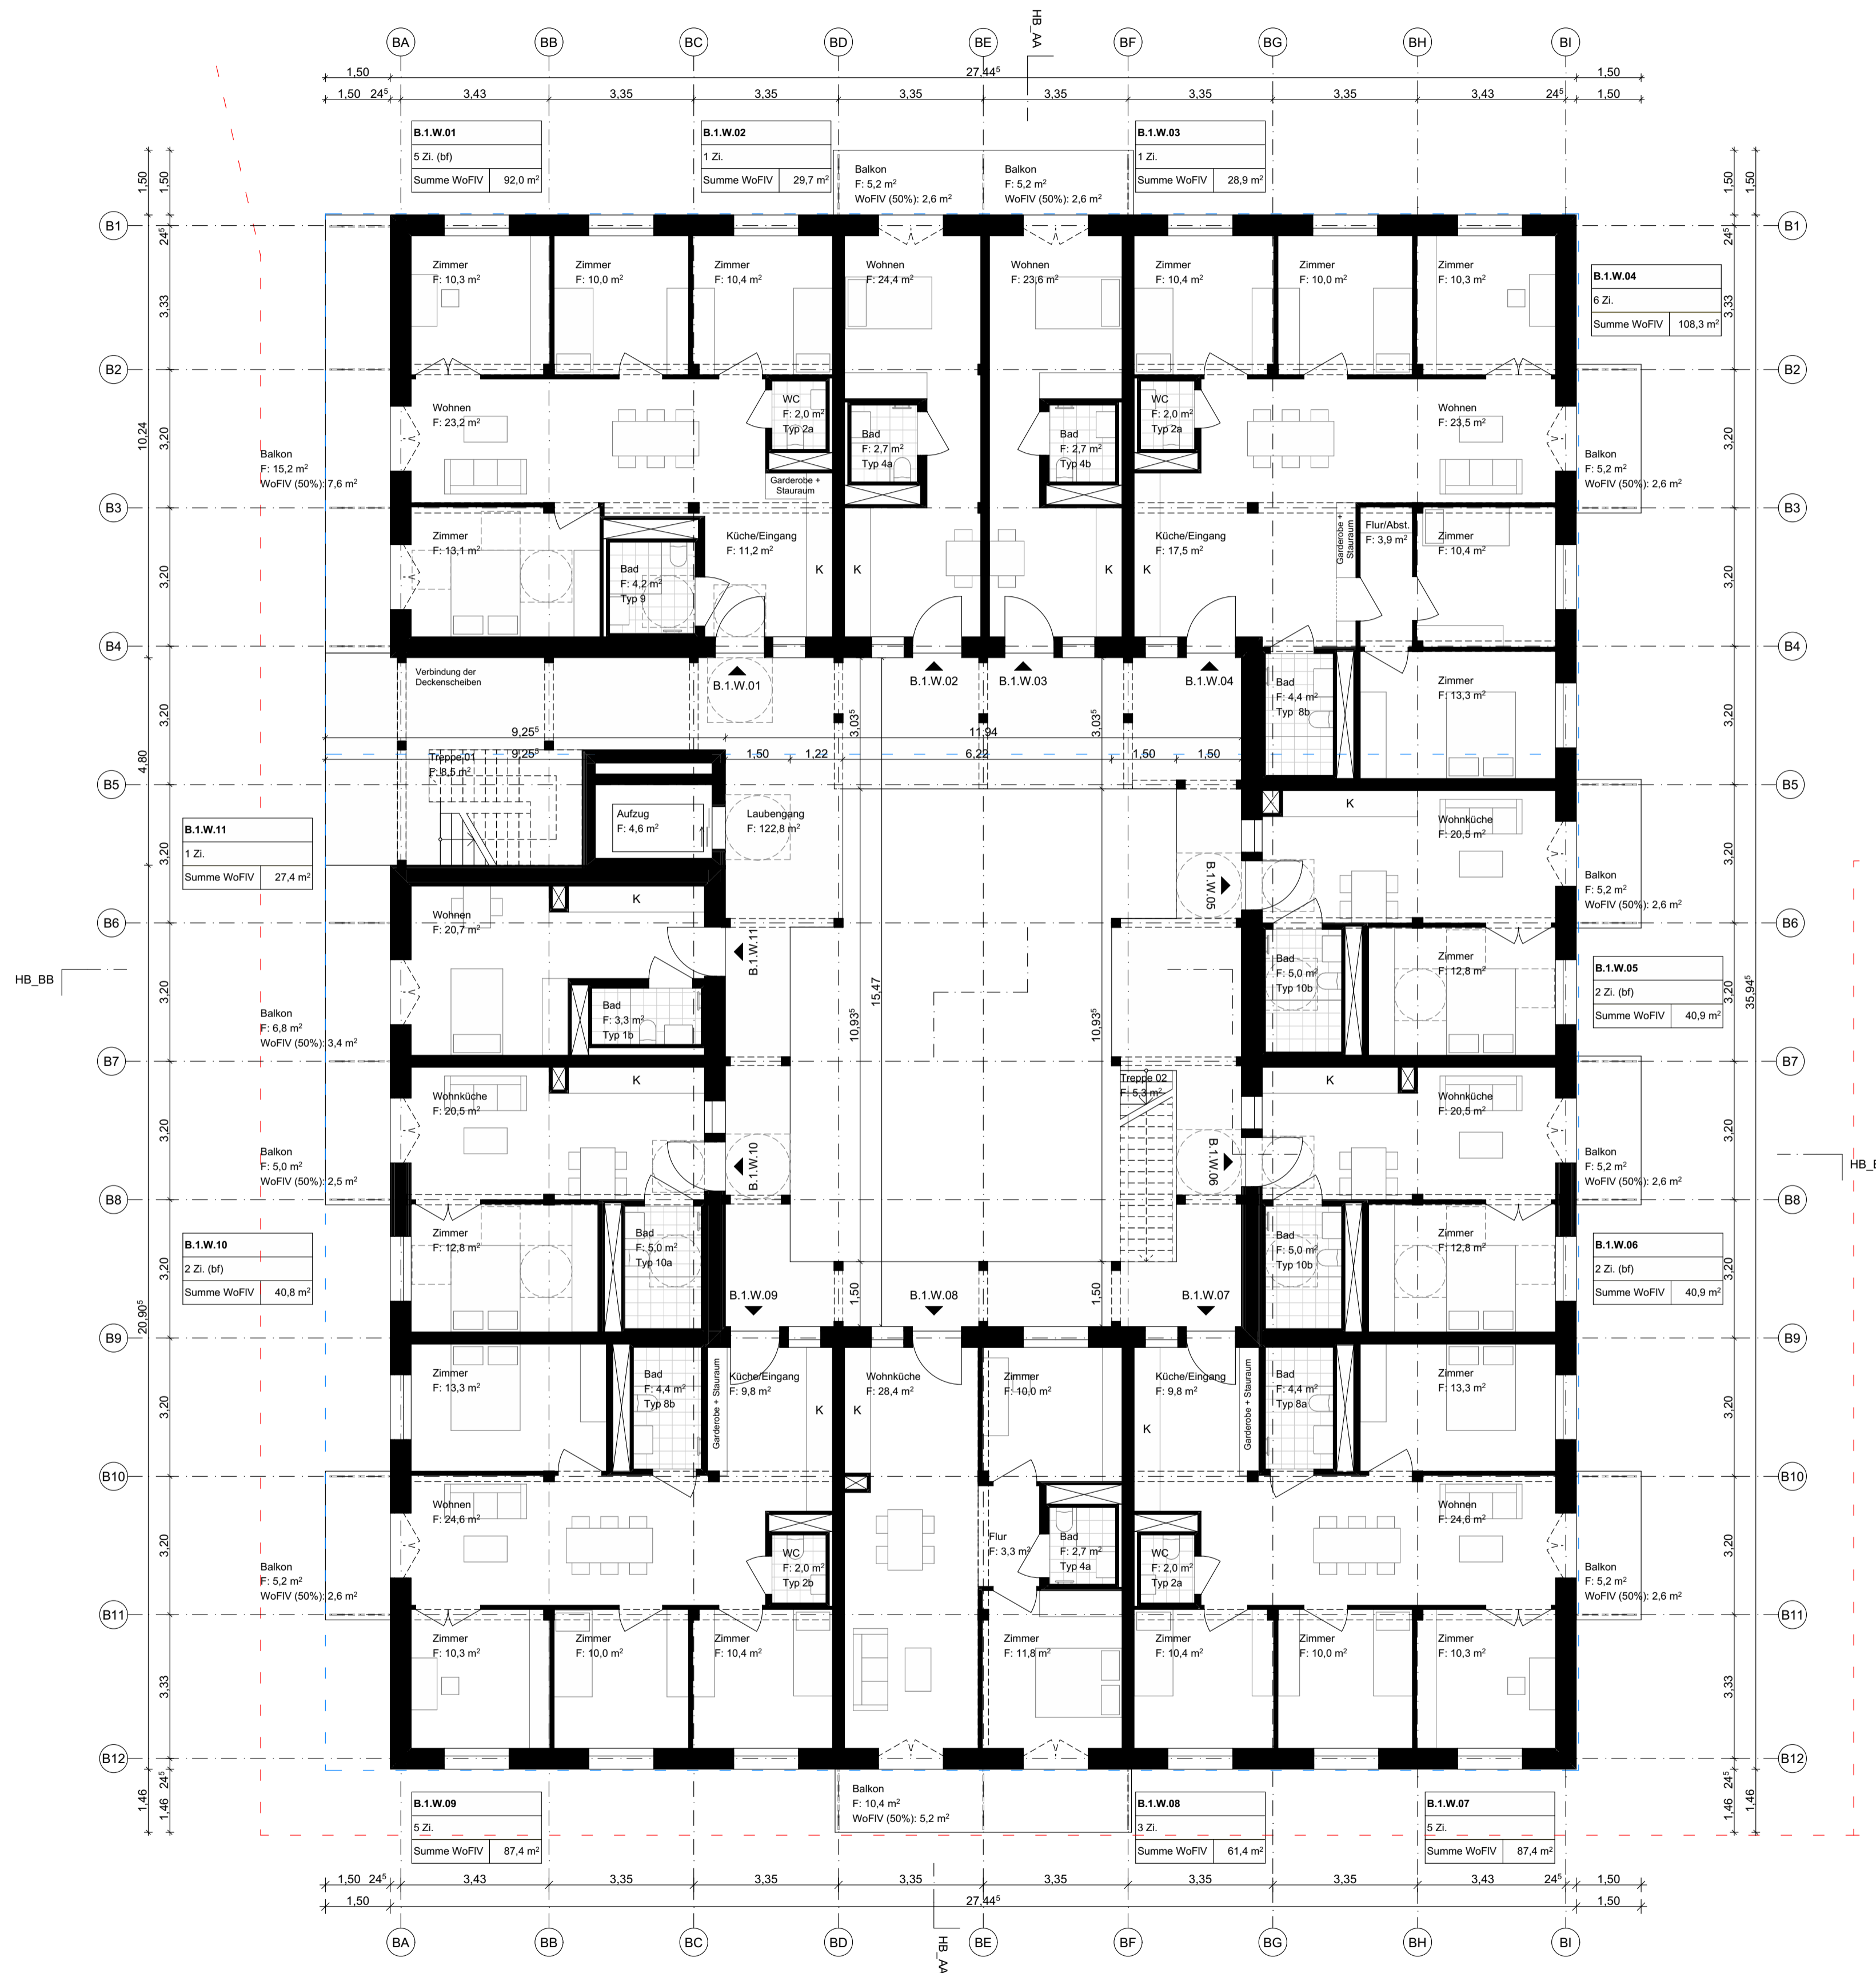


LEGENDE

Kürzel der Nutzungseinheiten:
 W = Wohnen
 G = Gewerbe/Gemeinschaft verm.
 C = Community (Gemeinschaftsfläche Umlage Miete)
 N = Nebenflächen (KlWagen-Raum, etc.)
 T = Technik
 V = Verkehrsfläche
 K = Keller-Abstellraum



CABINER

Plannummer
 Grundriss OG1 Vergabe

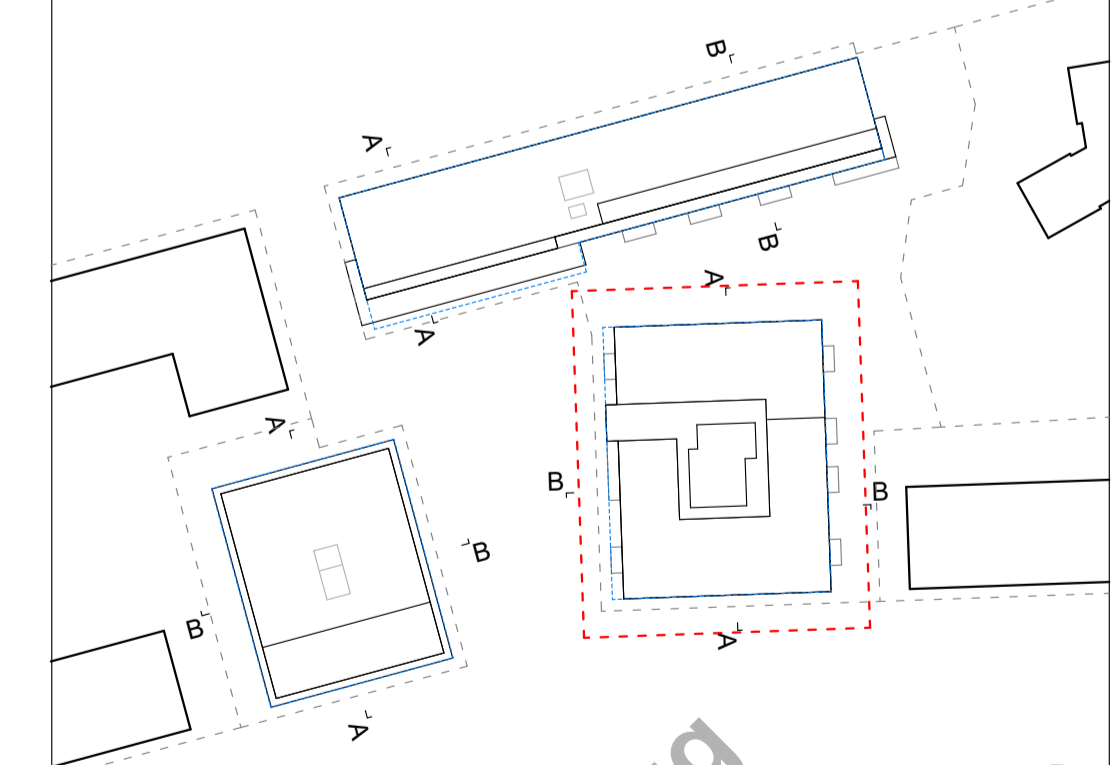

Haus A: ± 0,00 = 320,10 ü.NHN = OKFFB EG
 Haus B: ± 0,00 = 320,60 ü.NHN = OKFFB EG
 Haus C: ± 0,00 = 320,50 ü.NHN = OKFFB EG
 ± 0,00 OKFF EG = in Abstimmung Toleranzen ± 0,50 möglich

Projekt
 Genossenschaftsprojekt MARIBU
 Tübingen
 Adresse in Abstimmung


Projektinfo
 Gemeinwohlorientiertes Wohn-
 und Lebensprojekt
 Flurstück in Abstimmung

Auftraggeber:in
 Genossenschaft Neustart:
 solidarisch leben + wohnen eG
 Französische Allee 17 | 72072 Tübingen
 team-bauen@neustart-solewo.de
 www.neustart-solewo.de

Planer:in
 Partner und Partner Architektur
 Günter+Finkbeiner G.V.A. mbH
 Reichenberger Str. 124A | 10999 Berlin
 mail@partnerundpartner.com
 www.partnerundpartner.com

Plannummer
 MAR_ARC_2_B_GR_01 Haus B - Grundriss OG1 Vergabe

Maßstab M1:100
 Format 841x594
 Datum 10.06.2026

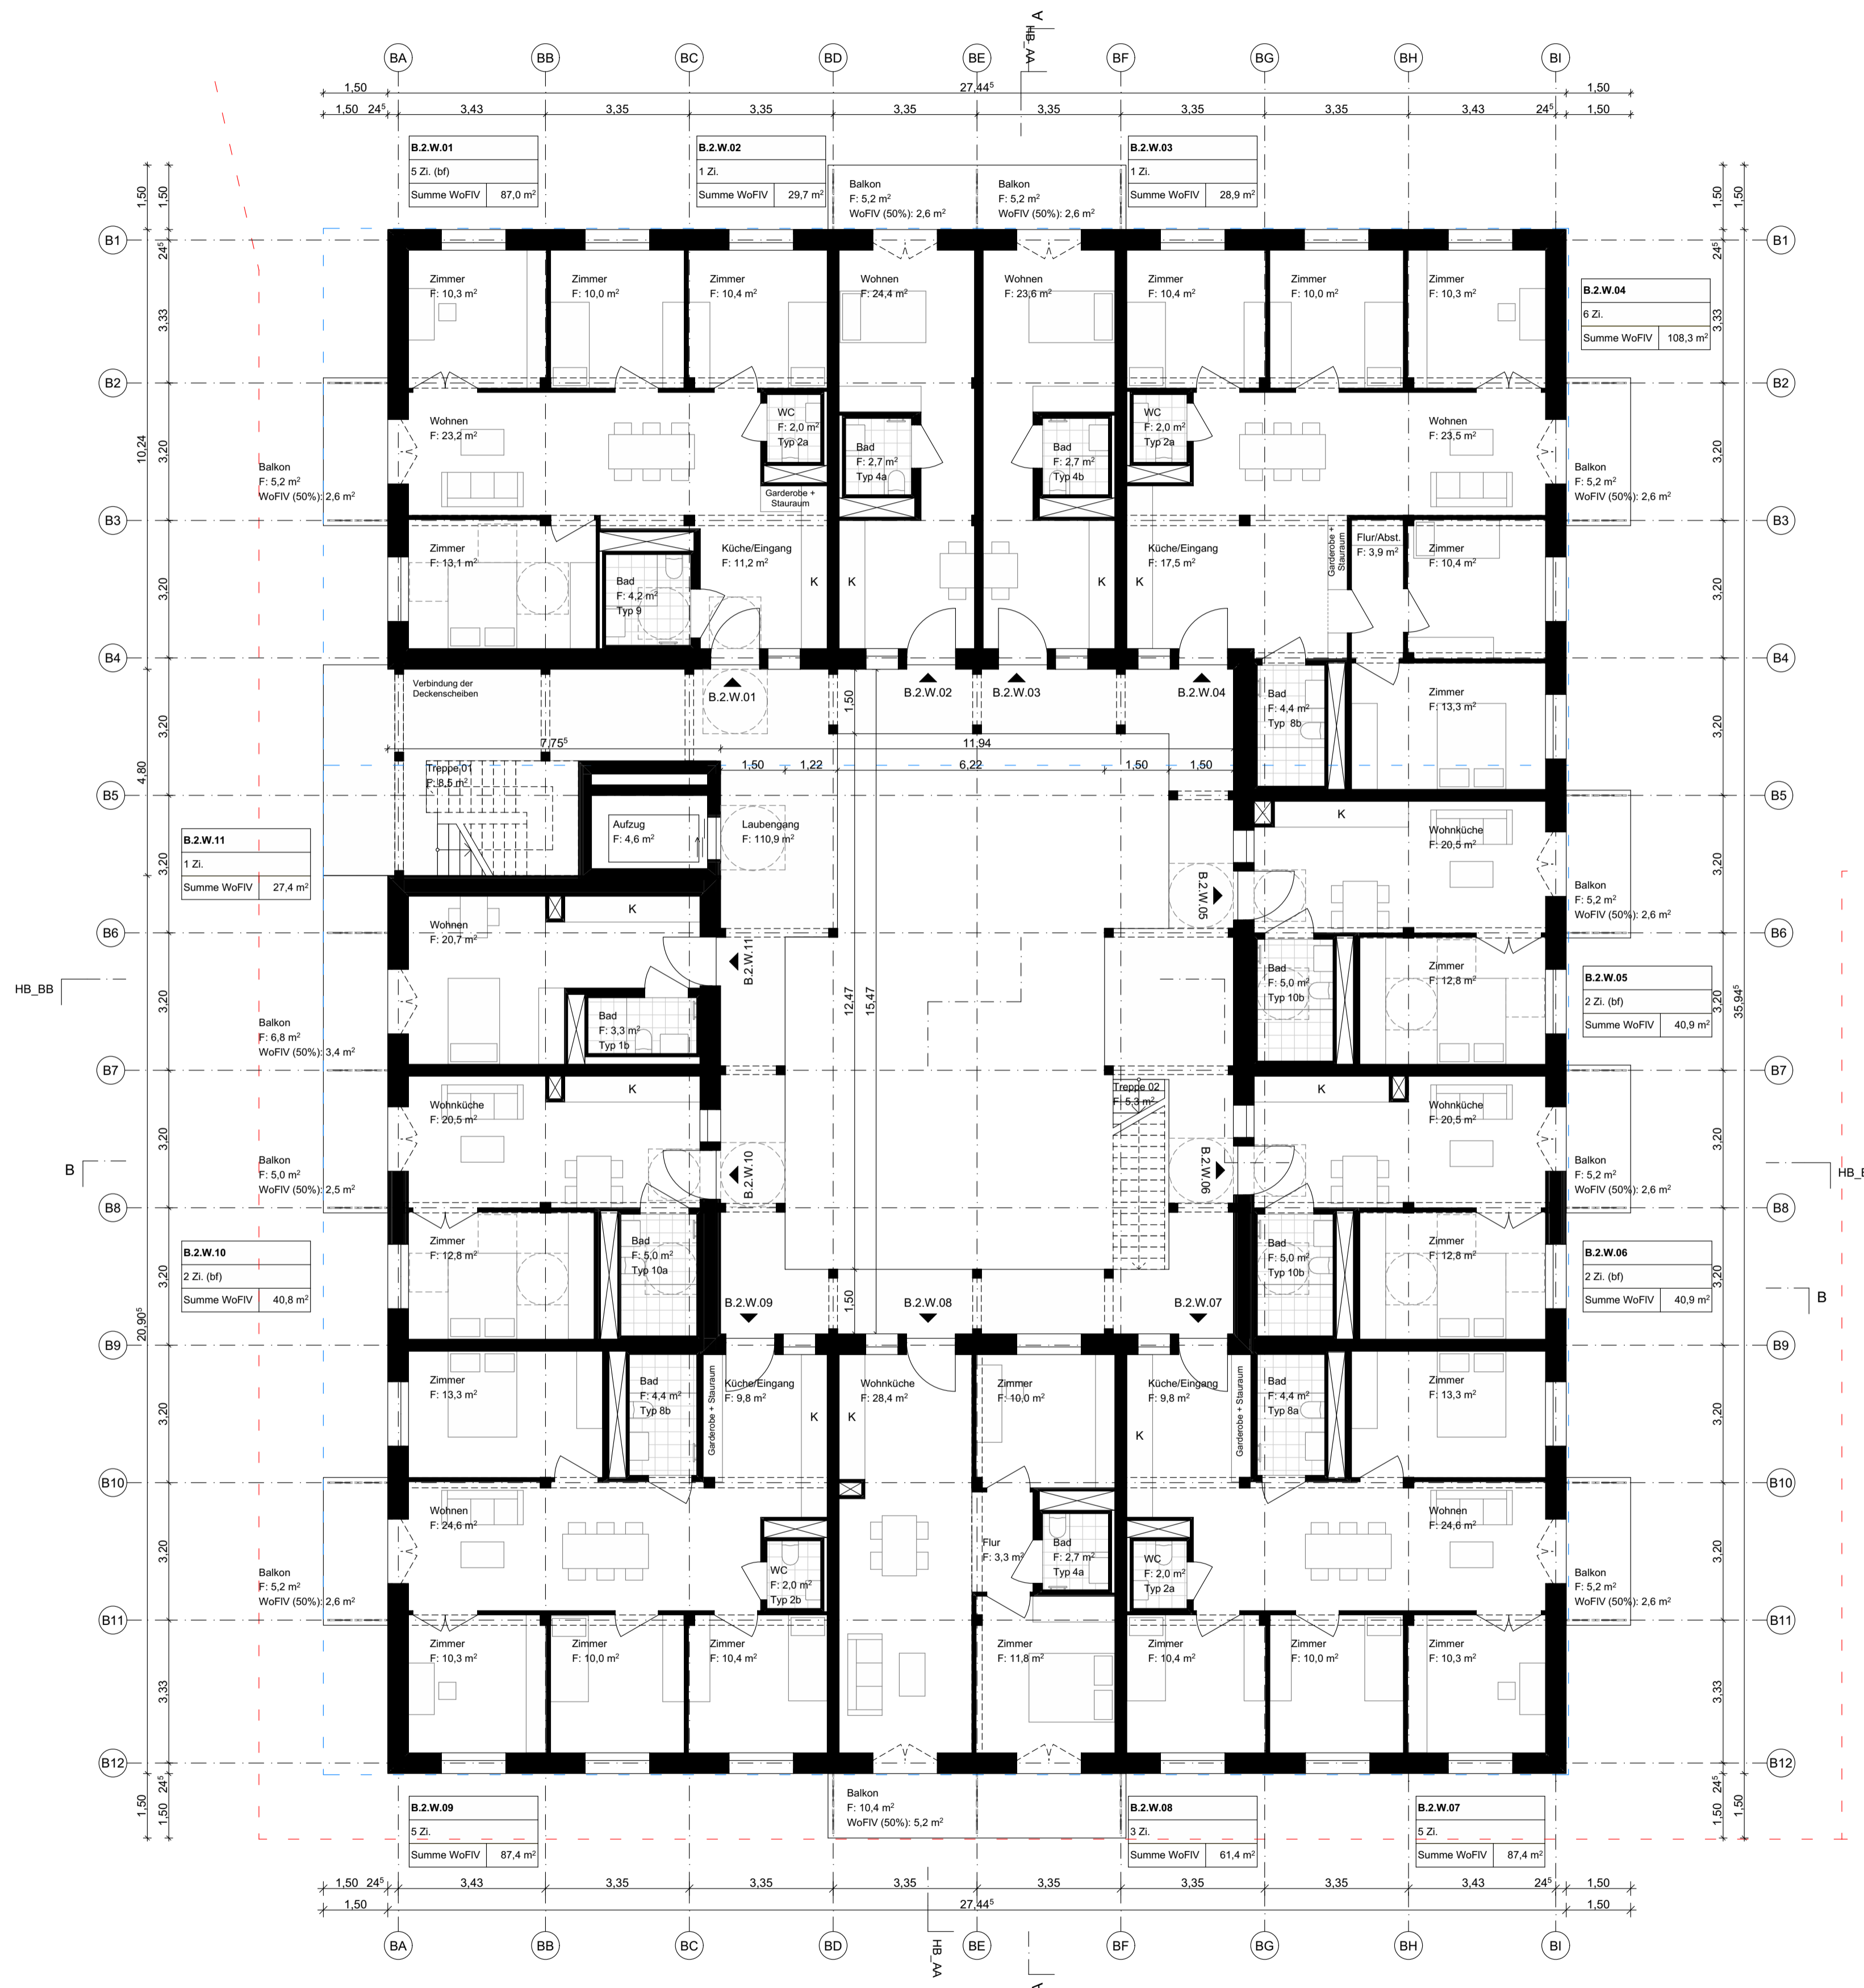


LEGENDE
 Kürzel der Nutzungseinheiten:
 W = Wohnen
 G = Gewerbe/Gemeinschaft verm.
 C = Community (Gemeinschaftsfläche Umlage Miete)
 N = Nebenflächen (KlWagen-Raum, etc.)
 T = Technik
 V = Verkehrsfläche
 K = Keller-Abstellraum



CABINER

Plannummer
 Grundriss OG2 Vergabe

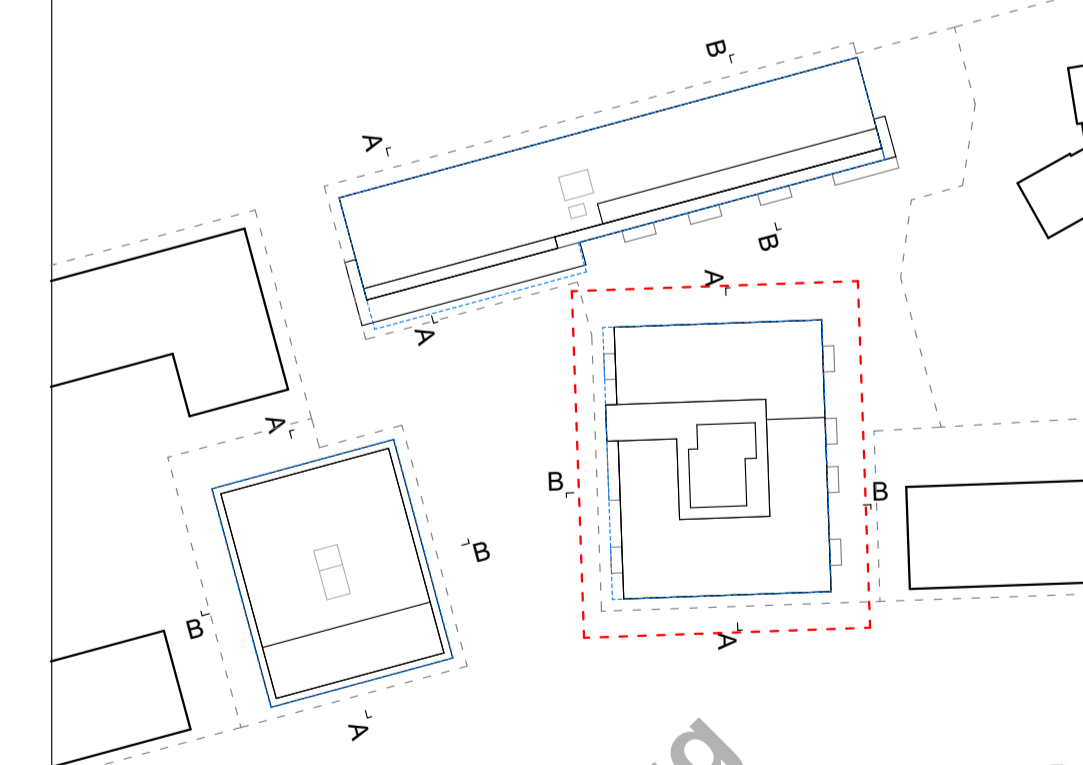

Haus A: ± 0,00 = 320,10 ü. NN = OKFFB EG
 Haus B: ± 0,00 = 320,60 ü. NN = OKFFB EG
 Haus C: ± 0,00 = 320,50 ü. NN = OKFFB EG
 ± 0,00 OKFF EG = in Abstimmung Toleranzen ± 0,50 möglich

Projekt
 Genossenschaftsprojekt MARIBU
 Tübingen
 Adresse in Abstimmung


Projektinfo
 Gemeinwohlorientiertes Wohn-
 und Lebensprojekt
 Flurstück in Abstimmung

Auftraggeber:in
 Genossenschaft Neustart:
 solidarisch leben + wohnen eG
 Französische Allee 17 | 72072 Tübingen
 team-bauen@neustart-solewo.de
 www.neustart-solewo.de

Planer:in
 Partner und Partner Architektur
 Günter+Finkbeiner G.V.A. mbH
 Reichenberger Str. 124A | 10999 Berlin
 030-6003167-0
 mail@partnerundpartner.com
 www.partnerundpartner.com

Plannummer
 MAR_ARC_2_B_GR_02 Haus B - Grundriss OG2 Vergabe

Maßstab M1:100
 Format 841x594
 Datum 10.06.2026

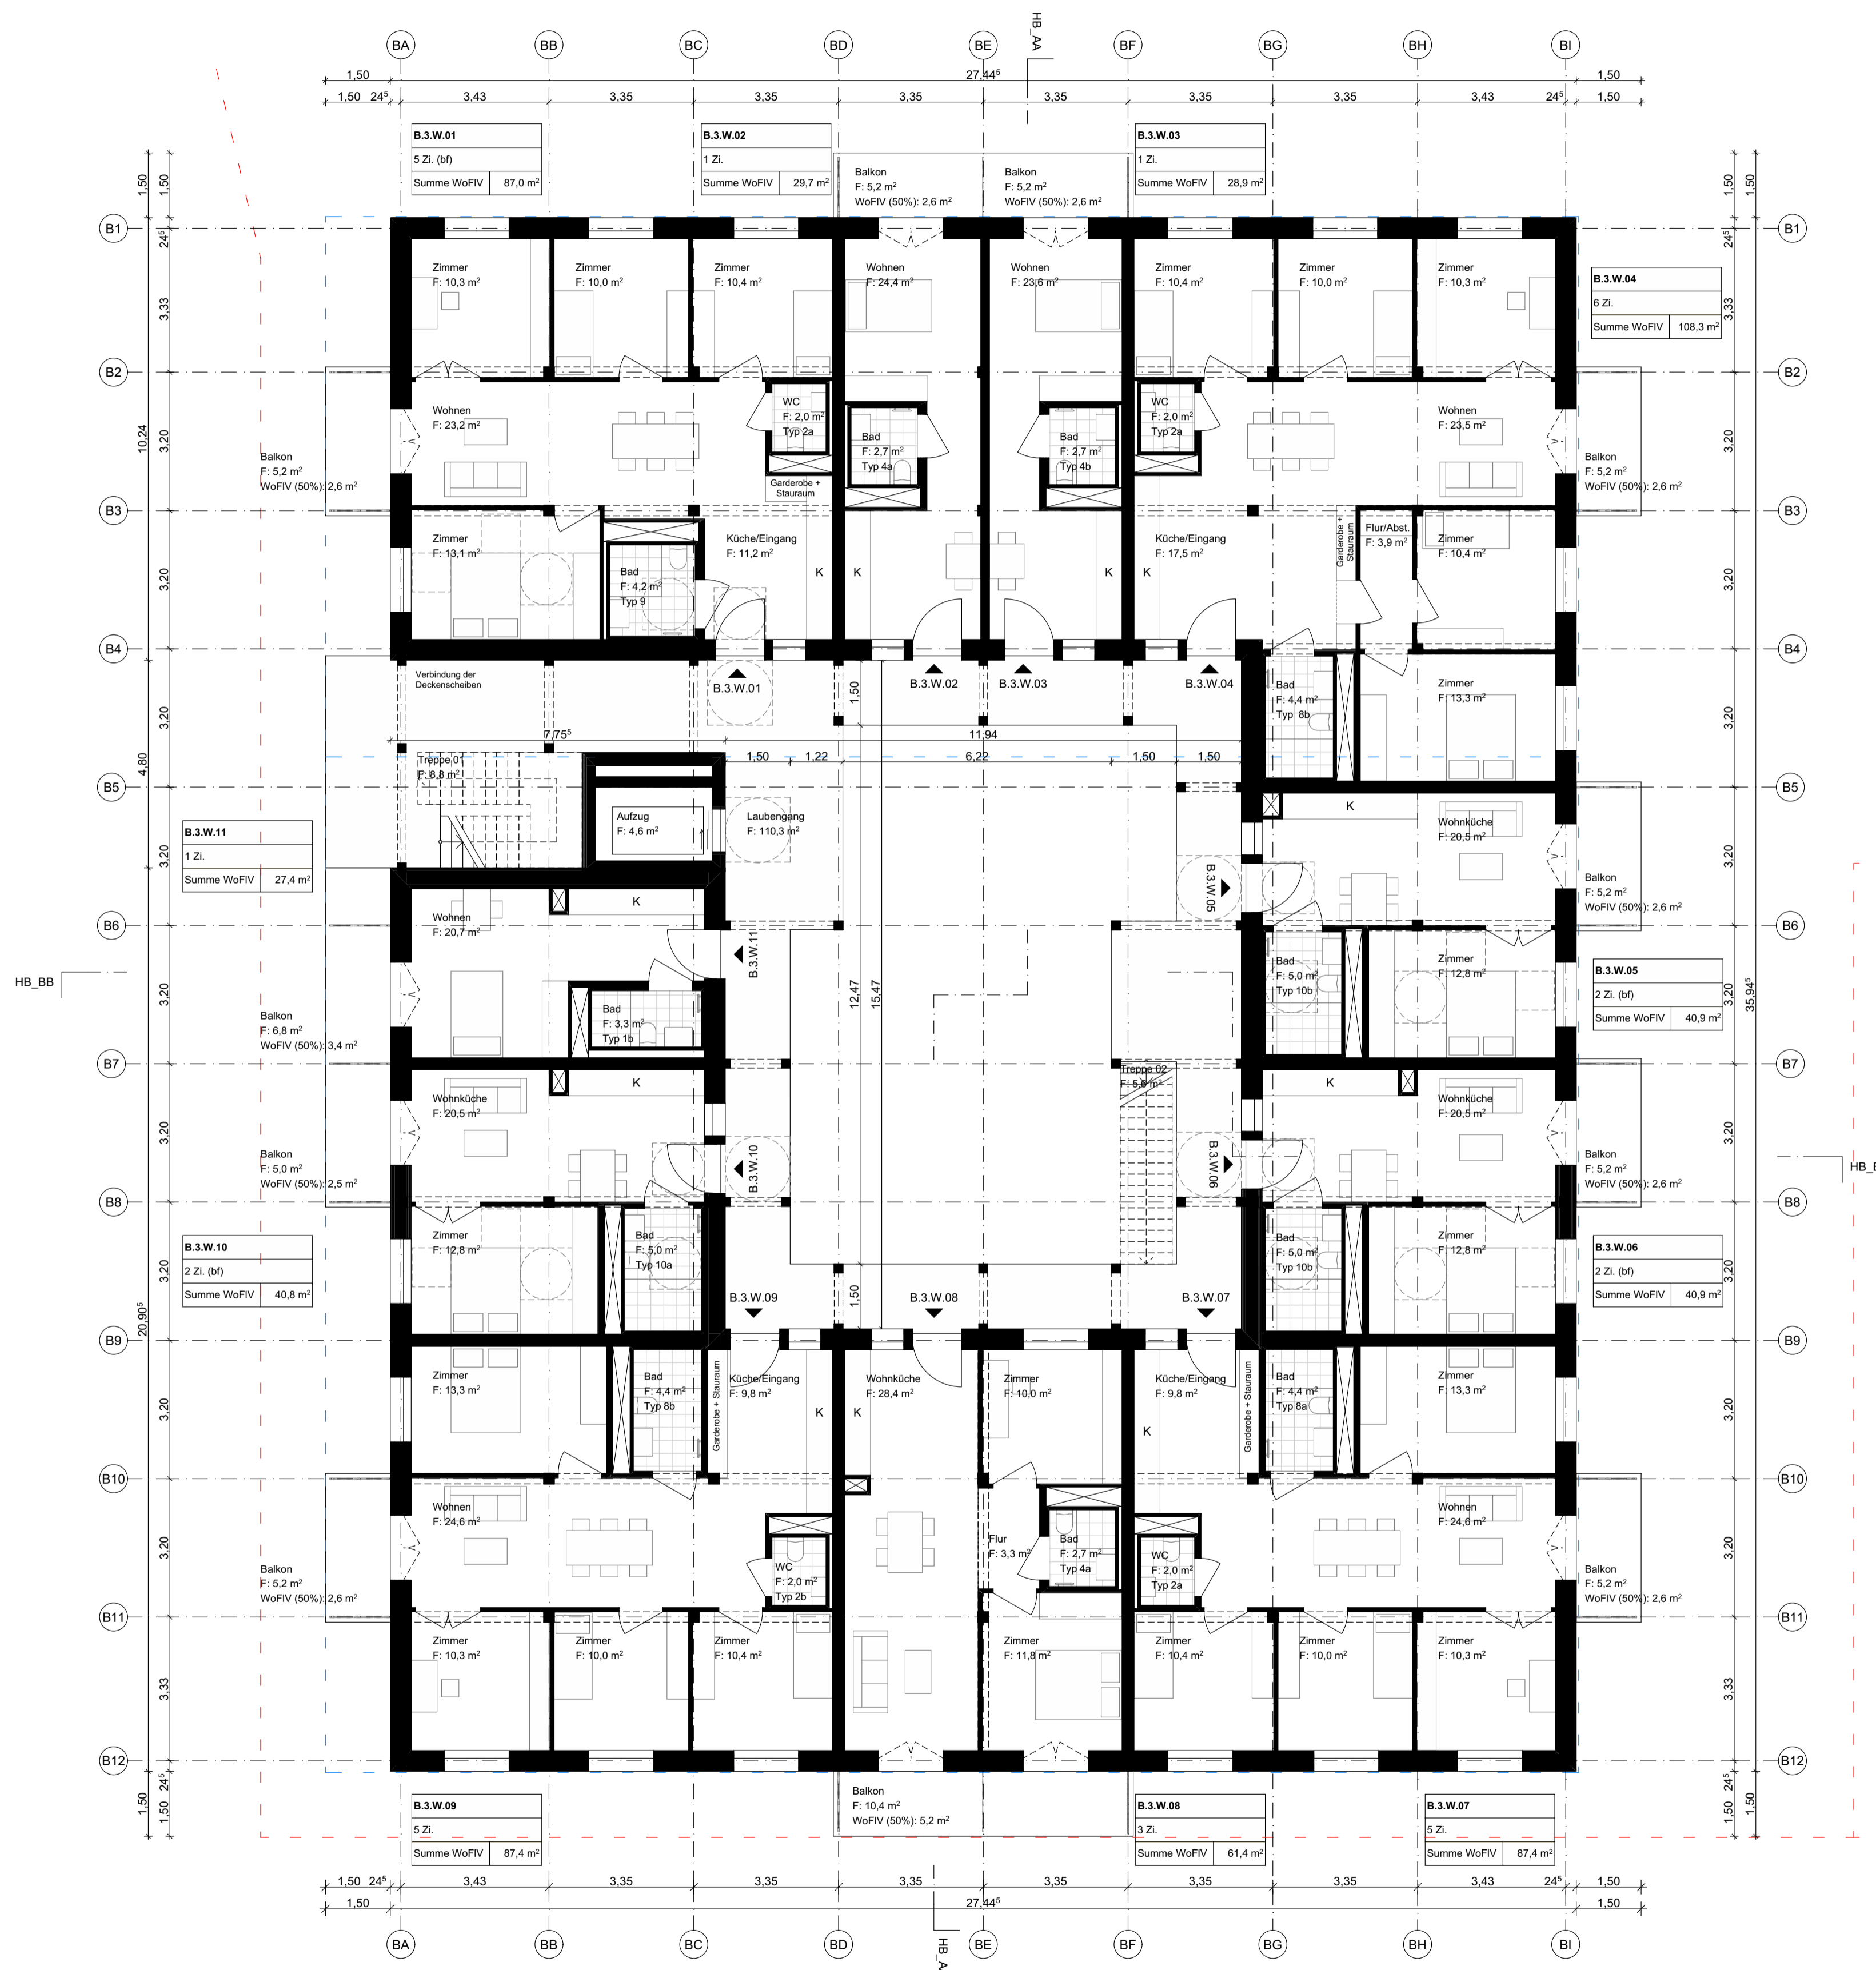


LEGENDE
 Kürzel der Nutzungseinheiten:
 W = Wohnen
 G = Gewerbe/Gemeinschaft verm.
 C = Community (Gemeinschaftsfläche Umlage Miete)
 N = Nebenflächen (KlWagen-Raum, etc.)
 T = Technik
 V = Verkehrsfläche
 K = Keller-Abstellraum



CABINER

Plannummer
Grundriss OG3 Vergabe

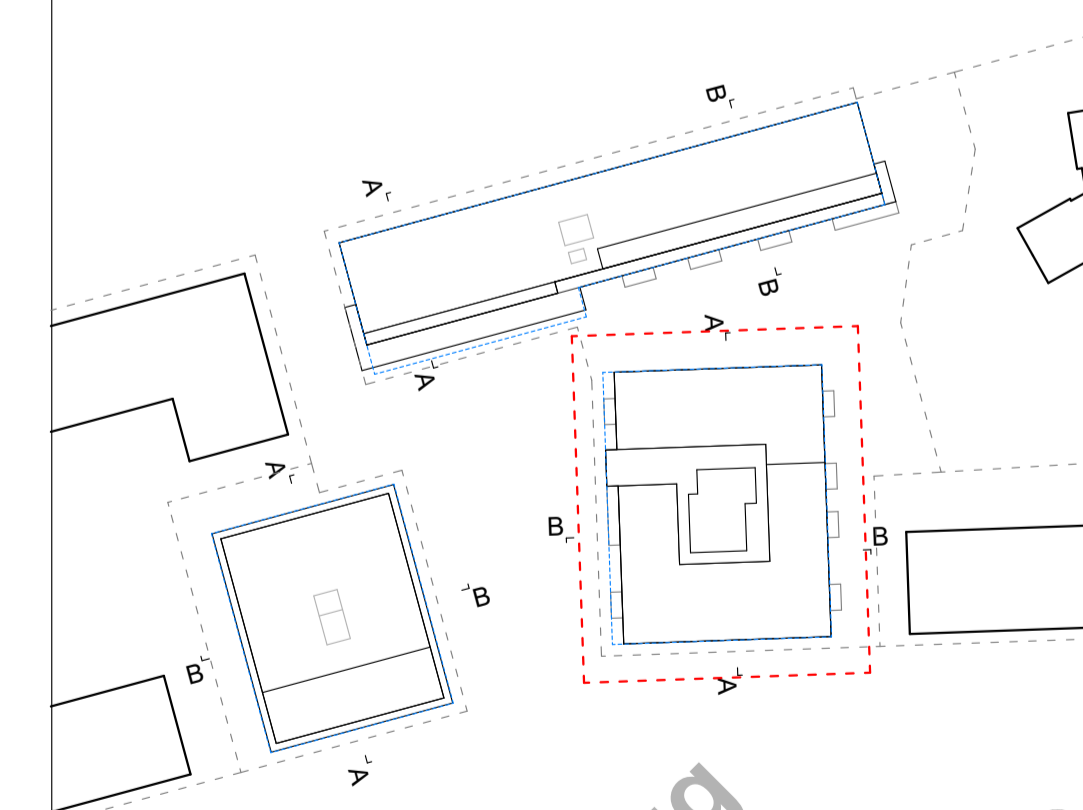

Haus A: ± 0,00 = 320,10 ü.NHN = OKFFB EG
 Haus B: ± 0,00 = 320,60 ü.NHN = OKFFB EG
 Haus C: ± 0,00 = 320,50 ü.NHN = OKFFB EG
 ± 0,00 OKFF EG = in Abstimmung Toleranzen ± 0,50 möglich

Projekt
 Genossenschaftsprojekt MARIBU
 Tübingen
 Adresse in Abstimmung

Projektinfo
 Gemeinwohlorientiertes Wohn-
 und Lebensprojekt
 Flurstück in Abstimmung

Auftraggeber:in
 Genossenschaft Neustart:
 solidarisch leben + wohnen eG
 Französische Allee 17 | 72072 Tübingen
 team-bauen@neustart-solewo.de
 www.neustart-solewo.de


Planer:in
 Partner und Partner Architektur
 Günter+Finkbeiner G.V.A. mbH
 Reichenberger Str. 124A | 10999 Berlin
 030-6003167-0
 mail@partnerundpartner.com
 www.partnerundpartner.com

Plannummer
 MAR_ARC_2_B_GR_03 Haus B - Grundriss OG3 Vergabe

Maßstab M1:100
 Format 841x594
 Datum 10.06.2026


LEGENDE

Kürzel der Nutzungseinheiten:
 W = Wohnen
 G = Gewerbe/Gemeinschaft verm.
 C = Community (Gemeinschaftsfläche Umlage Miete)
 N = Nebenflächen (KlWagen-Raum, etc.)
 T = Technik
 V = Verkehrsfläche
 K = Keller-Abstellraum

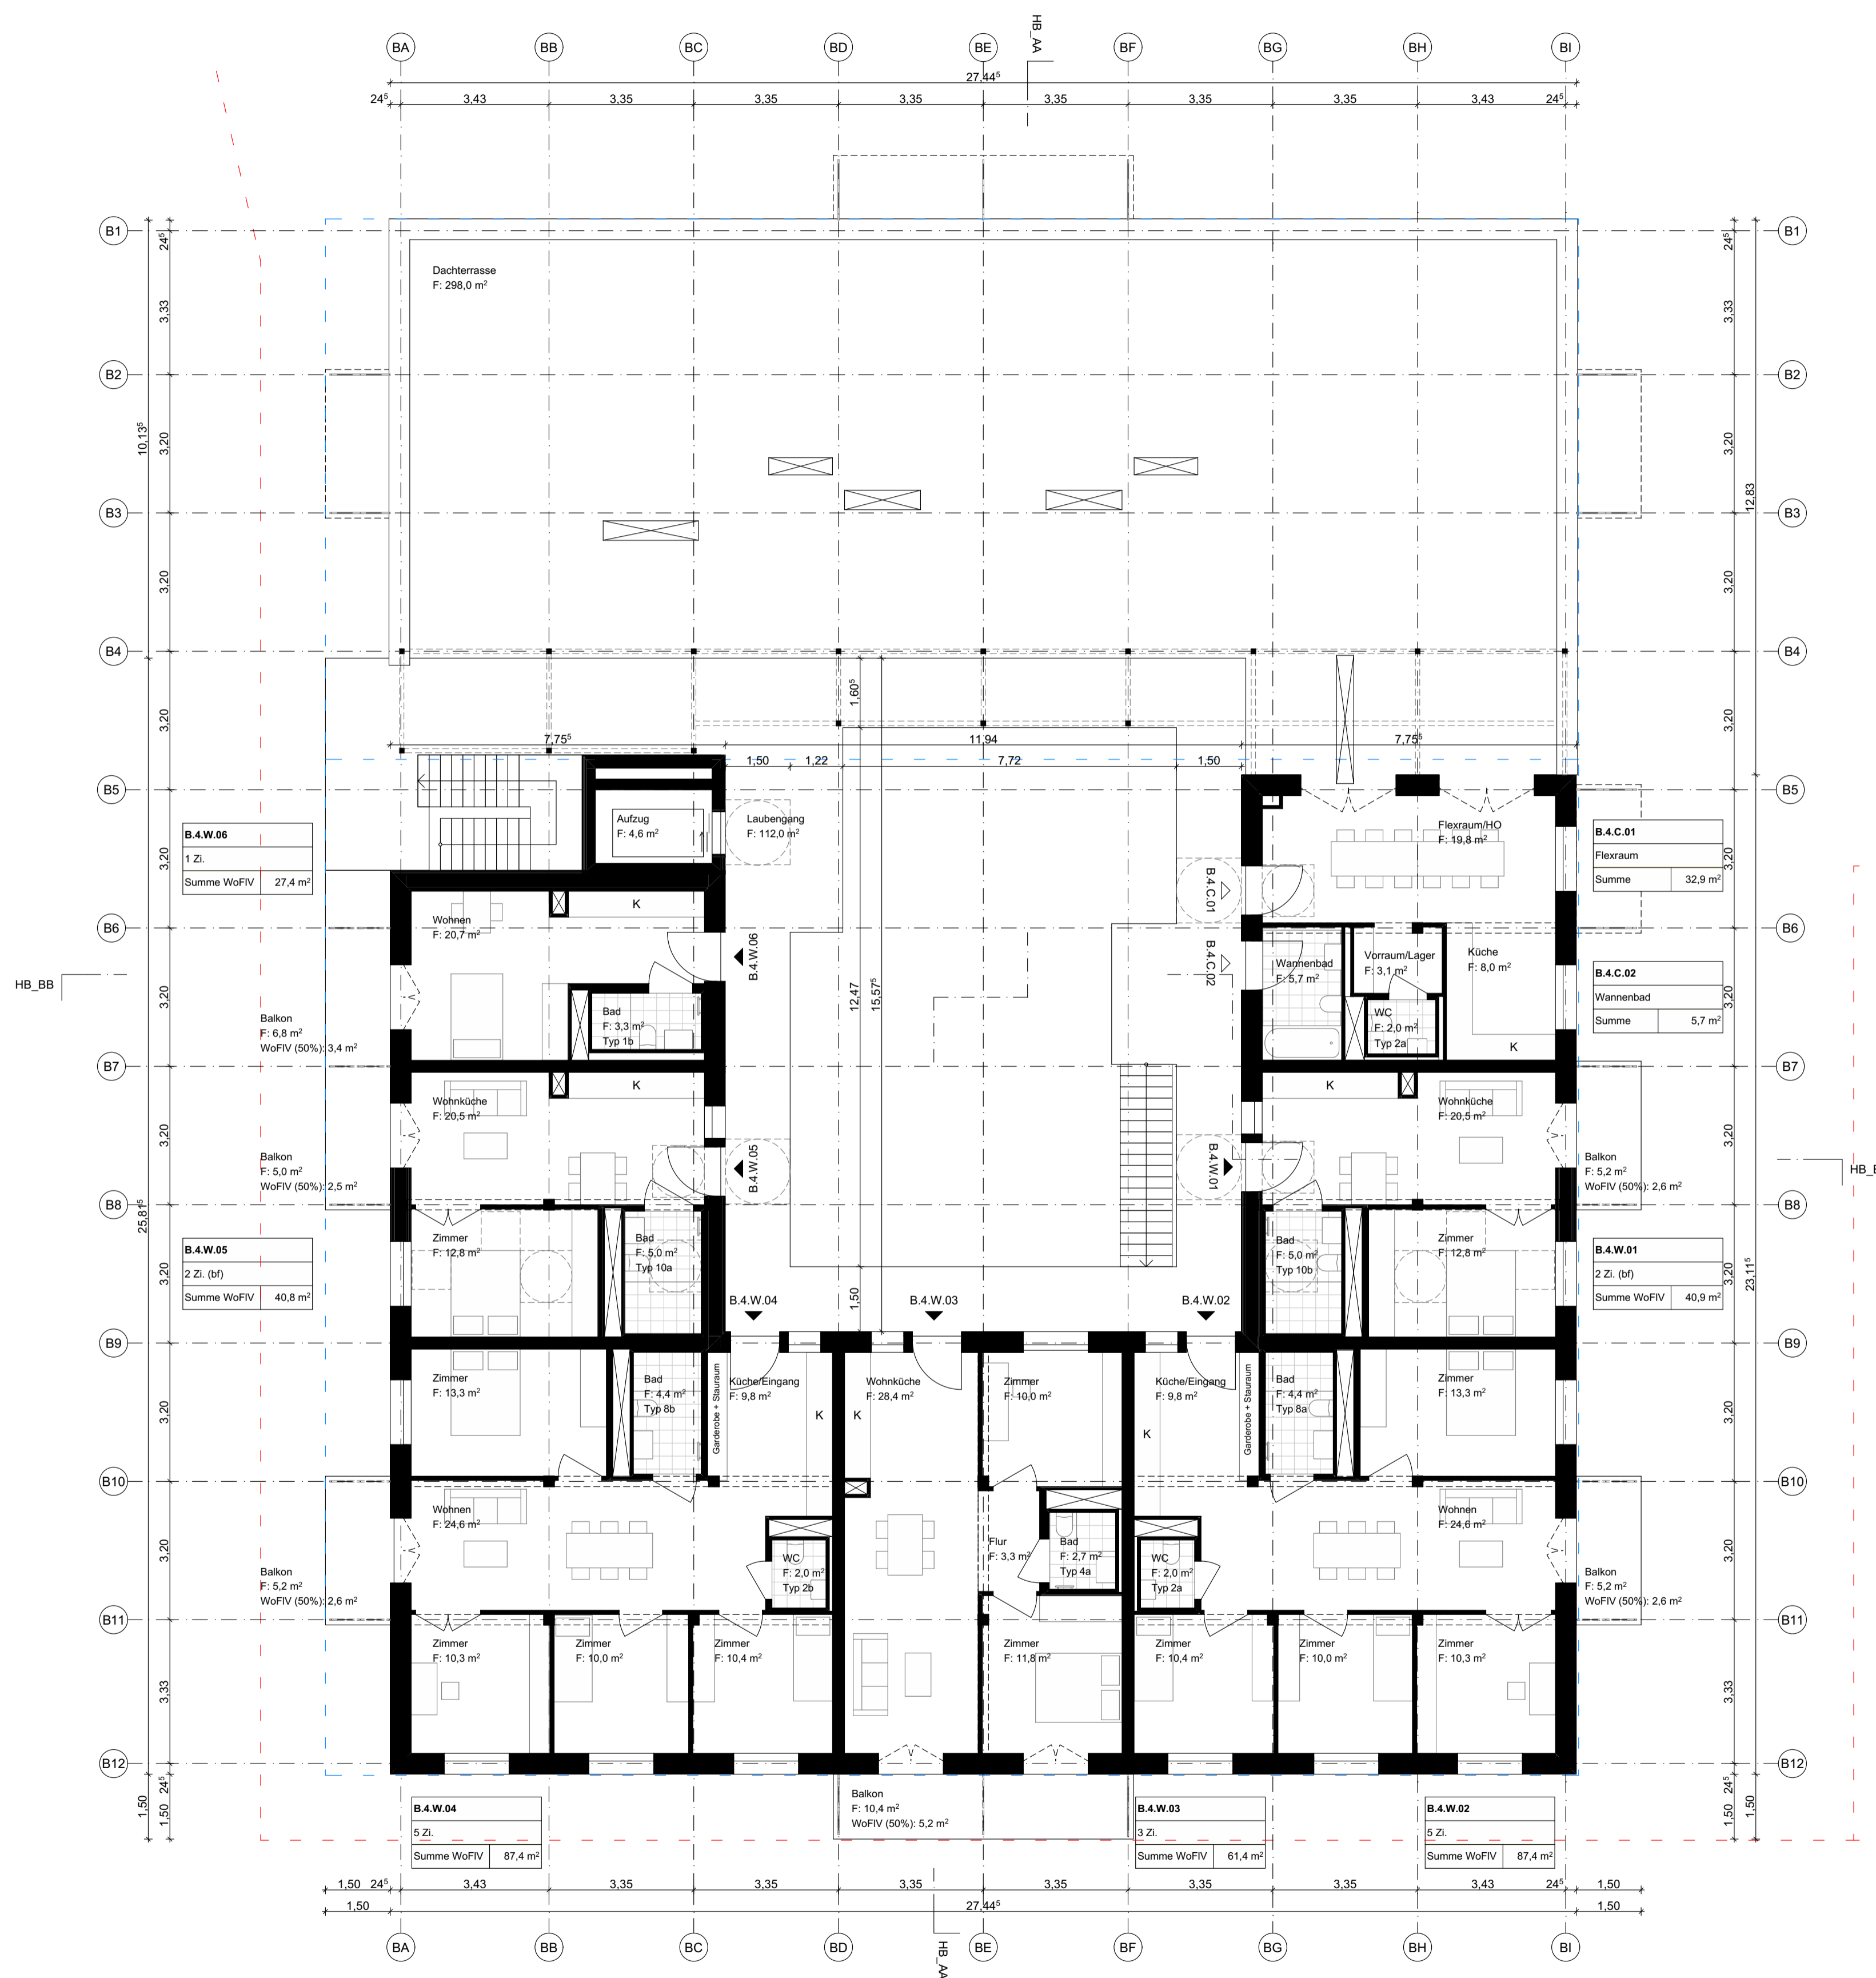

CABINER

Plannummer
 Grundriss OG4 Vergabe

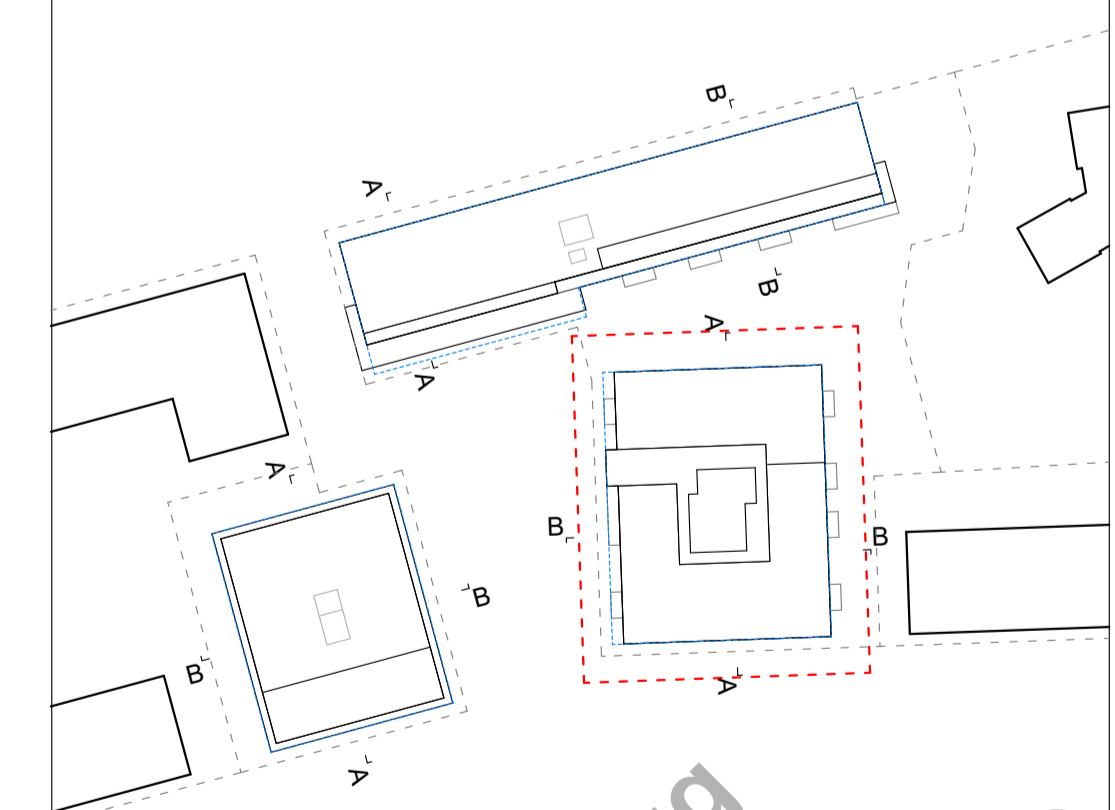

Haus A: ± 0,00 = 320,10 ü.NHN = OKFFB EG
 Haus B: ± 0,00 = 320,60 ü.NHN = OKFFB EG
 Haus C: ± 0,00 = 320,50 ü.NHN = OKFFB EG
 ± 0,00 OKFF EG = in Abstimmung Toleranzen ± 0,50 möglich

Projekt
 Genossenschaftsprojekt MARIBU -
 Tübingen
 Adresse in Abstimmung

Projektinfo
 Gemeinwohlorientiertes Wohn-
 und Lebensprojekt
 Flurstück in Abstimmung

Auftraggeber:in
 Genossenschaft Neustart:
 solidarisch leben + wohnen eG
 Französische Allee 17 | 72072 Tübingen
 team-bauen@neustart-solewo.de
 www.neustart-solewo.de

Planer:in
 Partner und Partner Architektur
 Günter+Finkbeiner G.V.A. mbH
 Reichenberger Str. 124A | 10999 Berlin
 mail@partnerundpartner.com
 www.partnerundpartner.com

Plannummer
 MAR_ARC_2_B_GR_04 Haus B - Grundriss OG4 Vergabe

Maßstab M1:100 Format 841x594 Datum 10.06.2026