


**LEGENDE**

Kürzel der Nutzungseinheiten:  
 W = Wohnen  
 G = Gewerbe/Gemeinschaft verm.  
 C = Community (Gemeinschaftsfläche Umlage Miete)  
 N = Nebenflächen (KiWagen-Raum, etc.)  
 T = Technik  
 V = Verkehrsfläche  
 K = Keller-Abstellraum



**CABINER**

Plannamen  
 Grundriss EG Vergabe

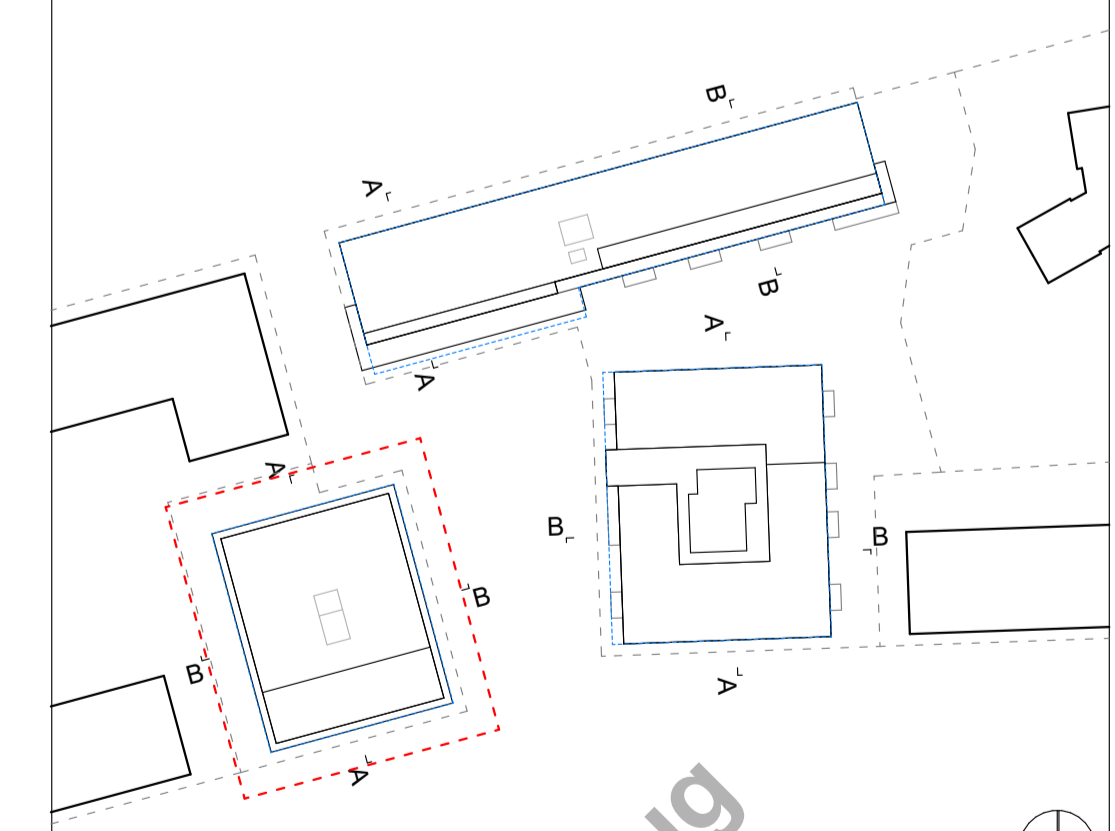

Haus A: ± 0,00 = 320,10 ü. NNH = OKFFB EG  
 Haus B: ± 0,00 = 320,60 ü. NNH = OKFFB EG  
 Haus C: ± 0,00 = 320,50 ü. NNH = OKFFB EG  
 ± 0,00 OKFF EG = in Abstimmung Toleranzen ± 0,50 möglich

**Projekt**  
 Genossenschaftsprojekt MARIBU  
 Tübingen  
 Adresse in Abstimmung

**Projektinfo**  
 Gemeinwohlorientiertes Wohn-  
 und Lebensprojekt  
 Flurstück in Abstimmung

**Auftraggeber:in**  
 Genossenschaft Neustart:  
 solidarisch leben + wohnen eG  
 Französische Allee 17 | 72072 Tübingen  
 team-bauen@neustart-solewo.de  
 www.neustart-solewo.de


**Planer:in**  
 Partner und Partner Architektur  
 Günter+Finkbeiner G.V.A. mbH  
 Reichenberger Str. 124A | 10999 Berlin  
 030-6003167-0  
 mail@partnerundpartner.com  
 www.partnerundpartner.com

Plannummer  
 MAR\_ARC\_2\_C\_GR\_00 Haus C - Grundriss EG Vergabe

Maßstab M1:100 Format 841x594 Datum 10.06.2026


**LEGENDE**

Kürzel der Nutzungseinheiten:  
 W = Wohnen  
 G = Gewerbe/Gemeinschaft verm.  
 C = Community (Gemeinschaftsfläche Umlage Miete)  
 N = Nebenflächen (KlWagen-Raum, etc.)  
 T = Technik  
 V = Verkehrsfläche  
 K = Keller-Abstellraum

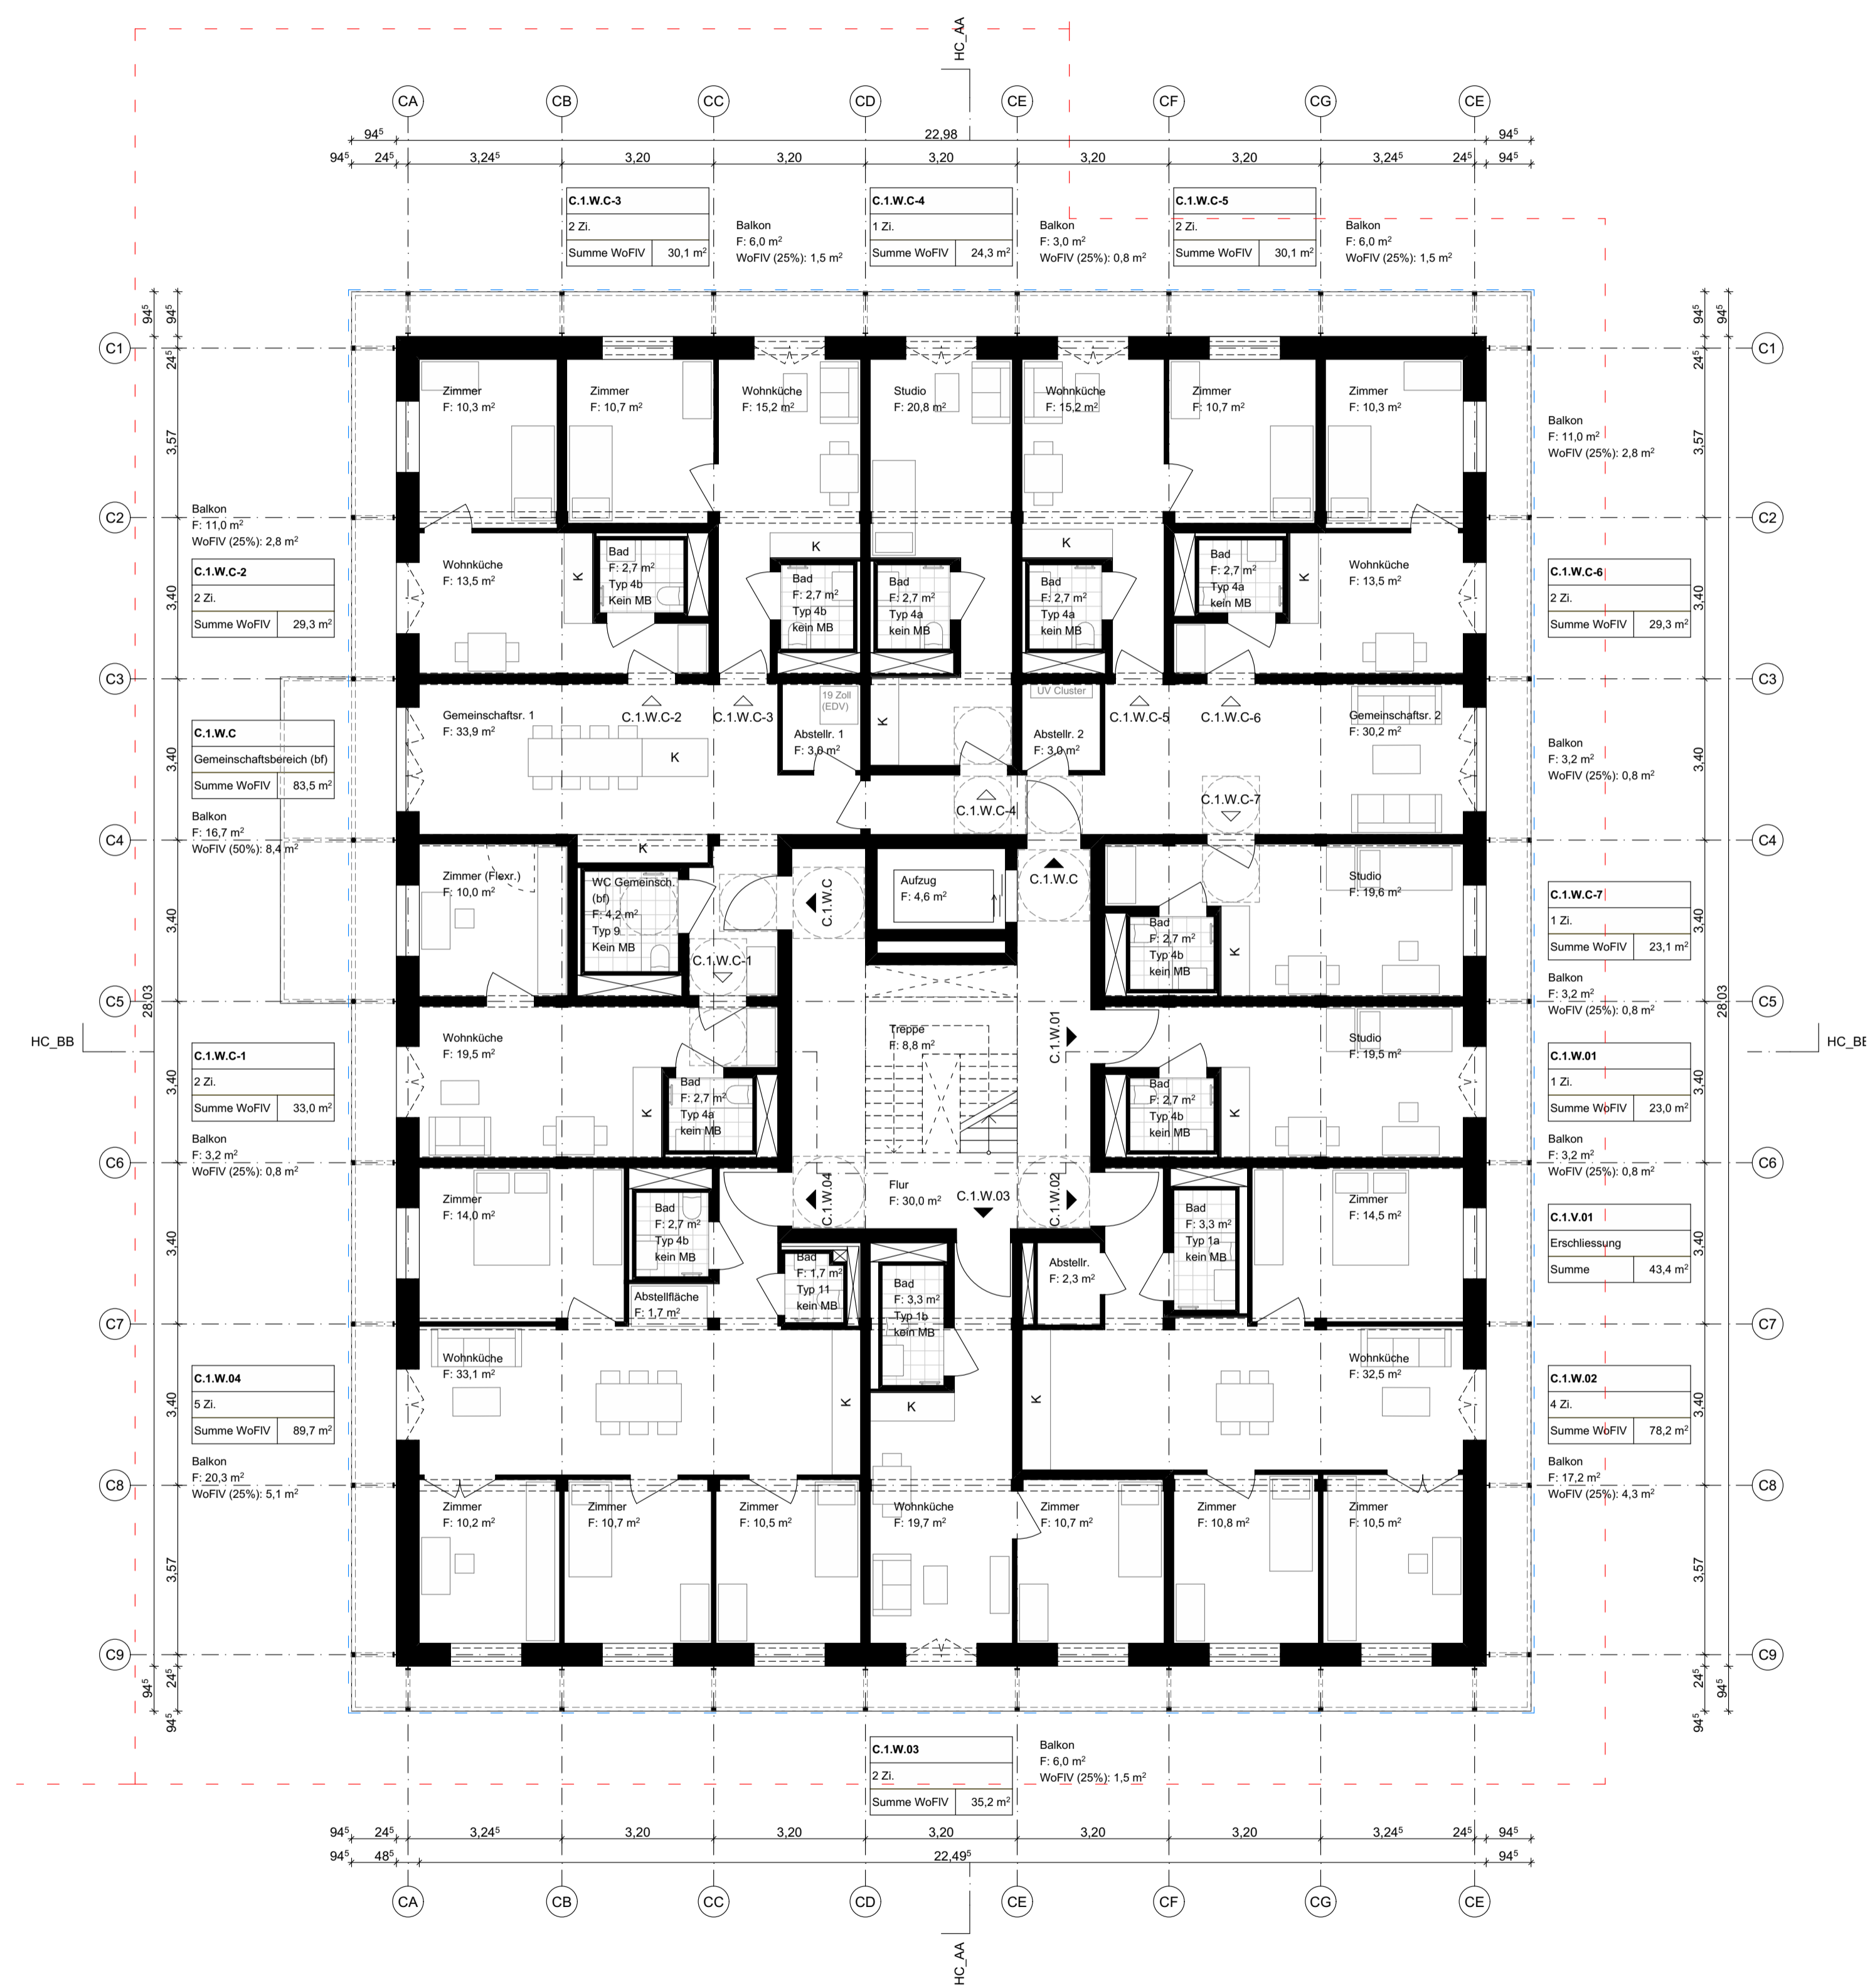

**CABINER**

Plannummer  
 Grundriss OG1 Vergabe

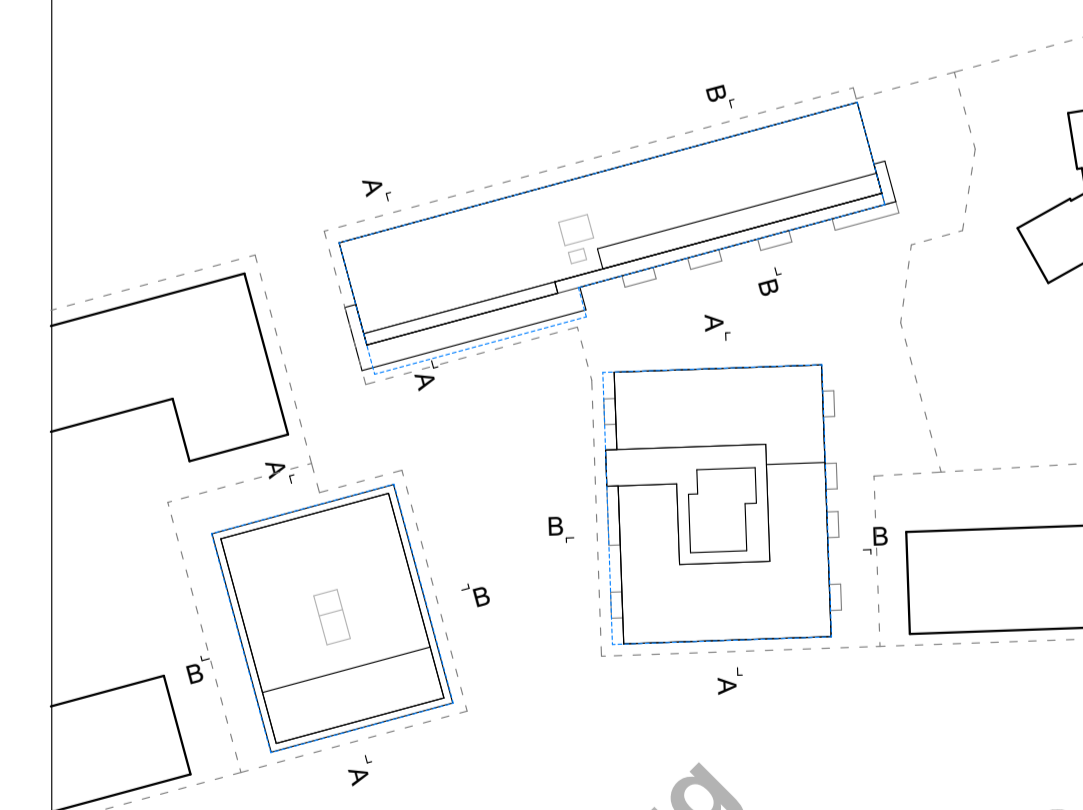

Haus A: ± 0,00 = 320,10 ü.NHN = OKFFB EG  
 Haus B: ± 0,00 = 320,60 ü.NHN = OKFFB EG  
 Haus C: ± 0,00 = 320,50 ü.NHN = OKFFB EG  
 ± 0,00 OKFF EG = in Abstimmung Toleranzen ± 0,50 möglich

**Projekt**  
 Genossenschaftsprojekt MARIBU -  
 Tübingen  
 Adresse in Abstimmung


**Projektinfo**  
 Gemeinwohlorientiertes Wohn-  
 und Lebensprojekt  
 Flurstück in Abstimmung

**Auftraggeber:in**  
 Genossenschaft Neustart:  
 solidarisch leben + wohnen eG  
 Französische Allee 17 | 72072 Tübingen  
 team-bauen@neustart-solewo.de  
 www.neustart-solewo.de

**Planer:in**  
 Partner und Partner Architektur  
 Günter+Finkbeiner G.V.A. mbH  
 Reichenberger Str. 124A | 10999 Berlin  
 030-6003167-0  
 mail@partnerundpartner.com  
 www.partnerundpartner.com

Plannummer  
 MAR\_ARC\_2\_C\_GR\_01 Haus C - Grundriss OG1 Vergabe

Maßstab M1:100 Format 841x594 Datum 10.06.2026

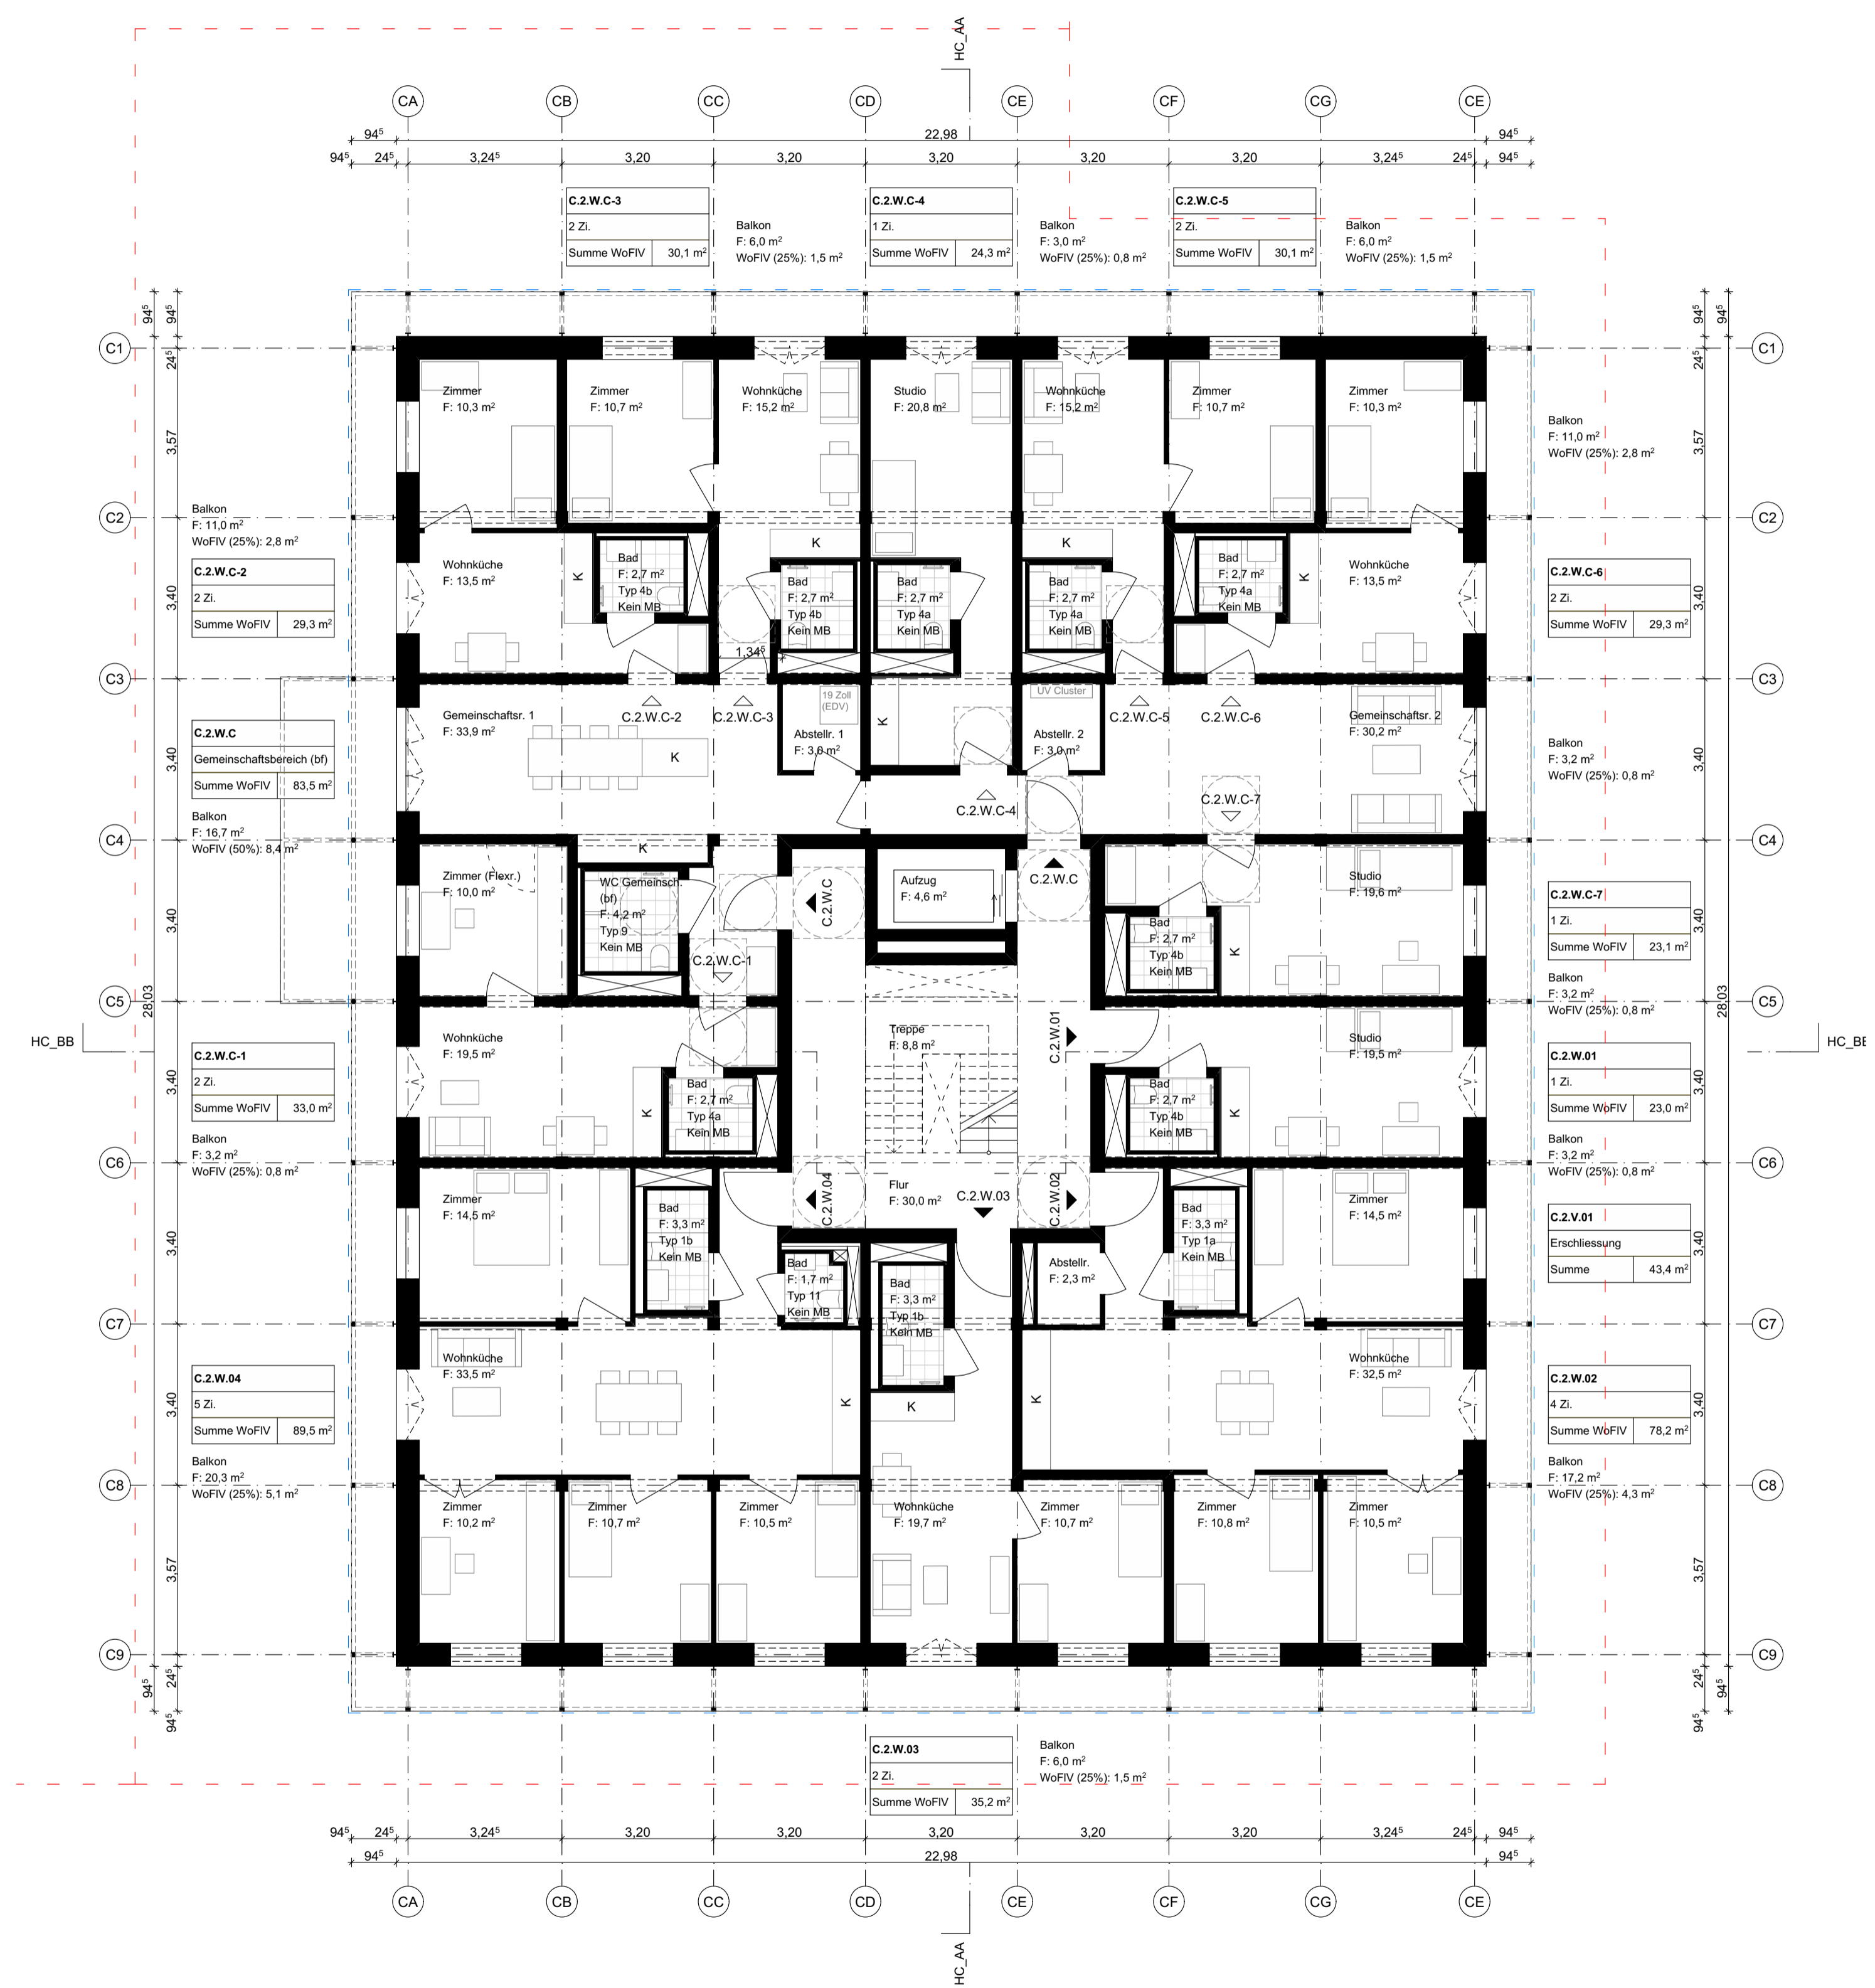


**LEGENDE**

- Kürzel der Nutzungseinheiten:
- W = Wohnen
- G = Gewerbe/Gemeinschaft verm.
- C = Community (Gemeinschaftsfläche Umlage Miete)
- N = Nebenflächen (KlWagen-Raum, etc.)
- T = Technik
- V = Verkehrsfläche
- K = Keller-Abstellraum



**BARINER**

Plannummer  
Grundriss OG2 Vergabe

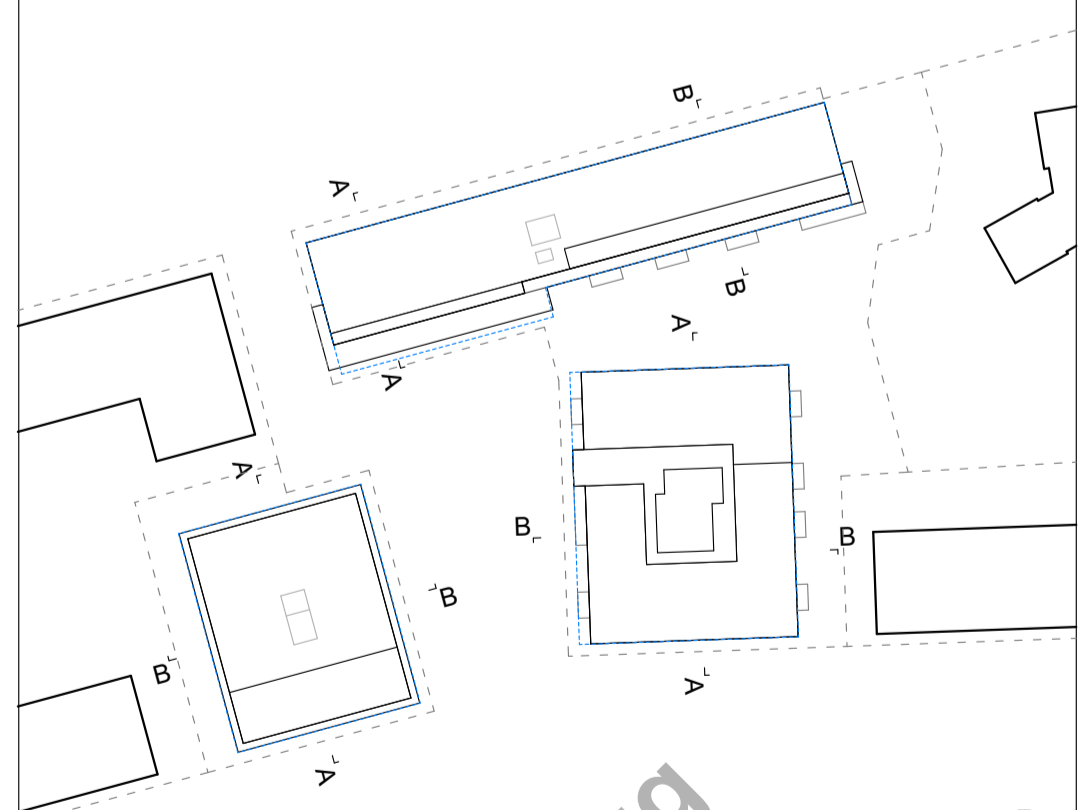

Haus A: ± 0,00 = 320,10 ü.NHN = OKFFB EG  
 Haus B: ± 0,00 = 320,60 ü.NHN = OKFFB EG  
 Haus C: ± 0,00 = 320,50 ü.NHN = OKFFB EG  
 ± 0,00 OKFF EG = in Abstimmung Toleranzen ± 0,50 möglich

**Projekt**  
Genossenschaftsprojekt MARIBU -  
Tübingen  
Adresse in Abstimmung


**Projektinfo**  
Gemeinwohlorientiertes Wohn-  
und Lebensprojekt  
Flurstück in Abstimmung

**Auftraggeber:in**  
Genossenschaft Neustart:  
solidarisch leben + wohnen eG  
Französische Allee 17 | 72072 Tübingen  
team-bauen@neustart-solewo.de  
www.neustart-solewo.de

**Planer:in**  
Partner und Partner Architektur  
Günter+Finkbeiner G.V.A. mbH  
Reichenberger Str. 124A | 10999 Berlin  
030-6003167-0  
mail@partnerundpartner.com  
www.partnerundpartner.com

Plannummer  
MAR\_ARC\_2\_C\_GR\_02 Haus C - Grundriss OG2 Vergabe

Maßstab M1:100      Format 841x594      Datum 10.06.2026

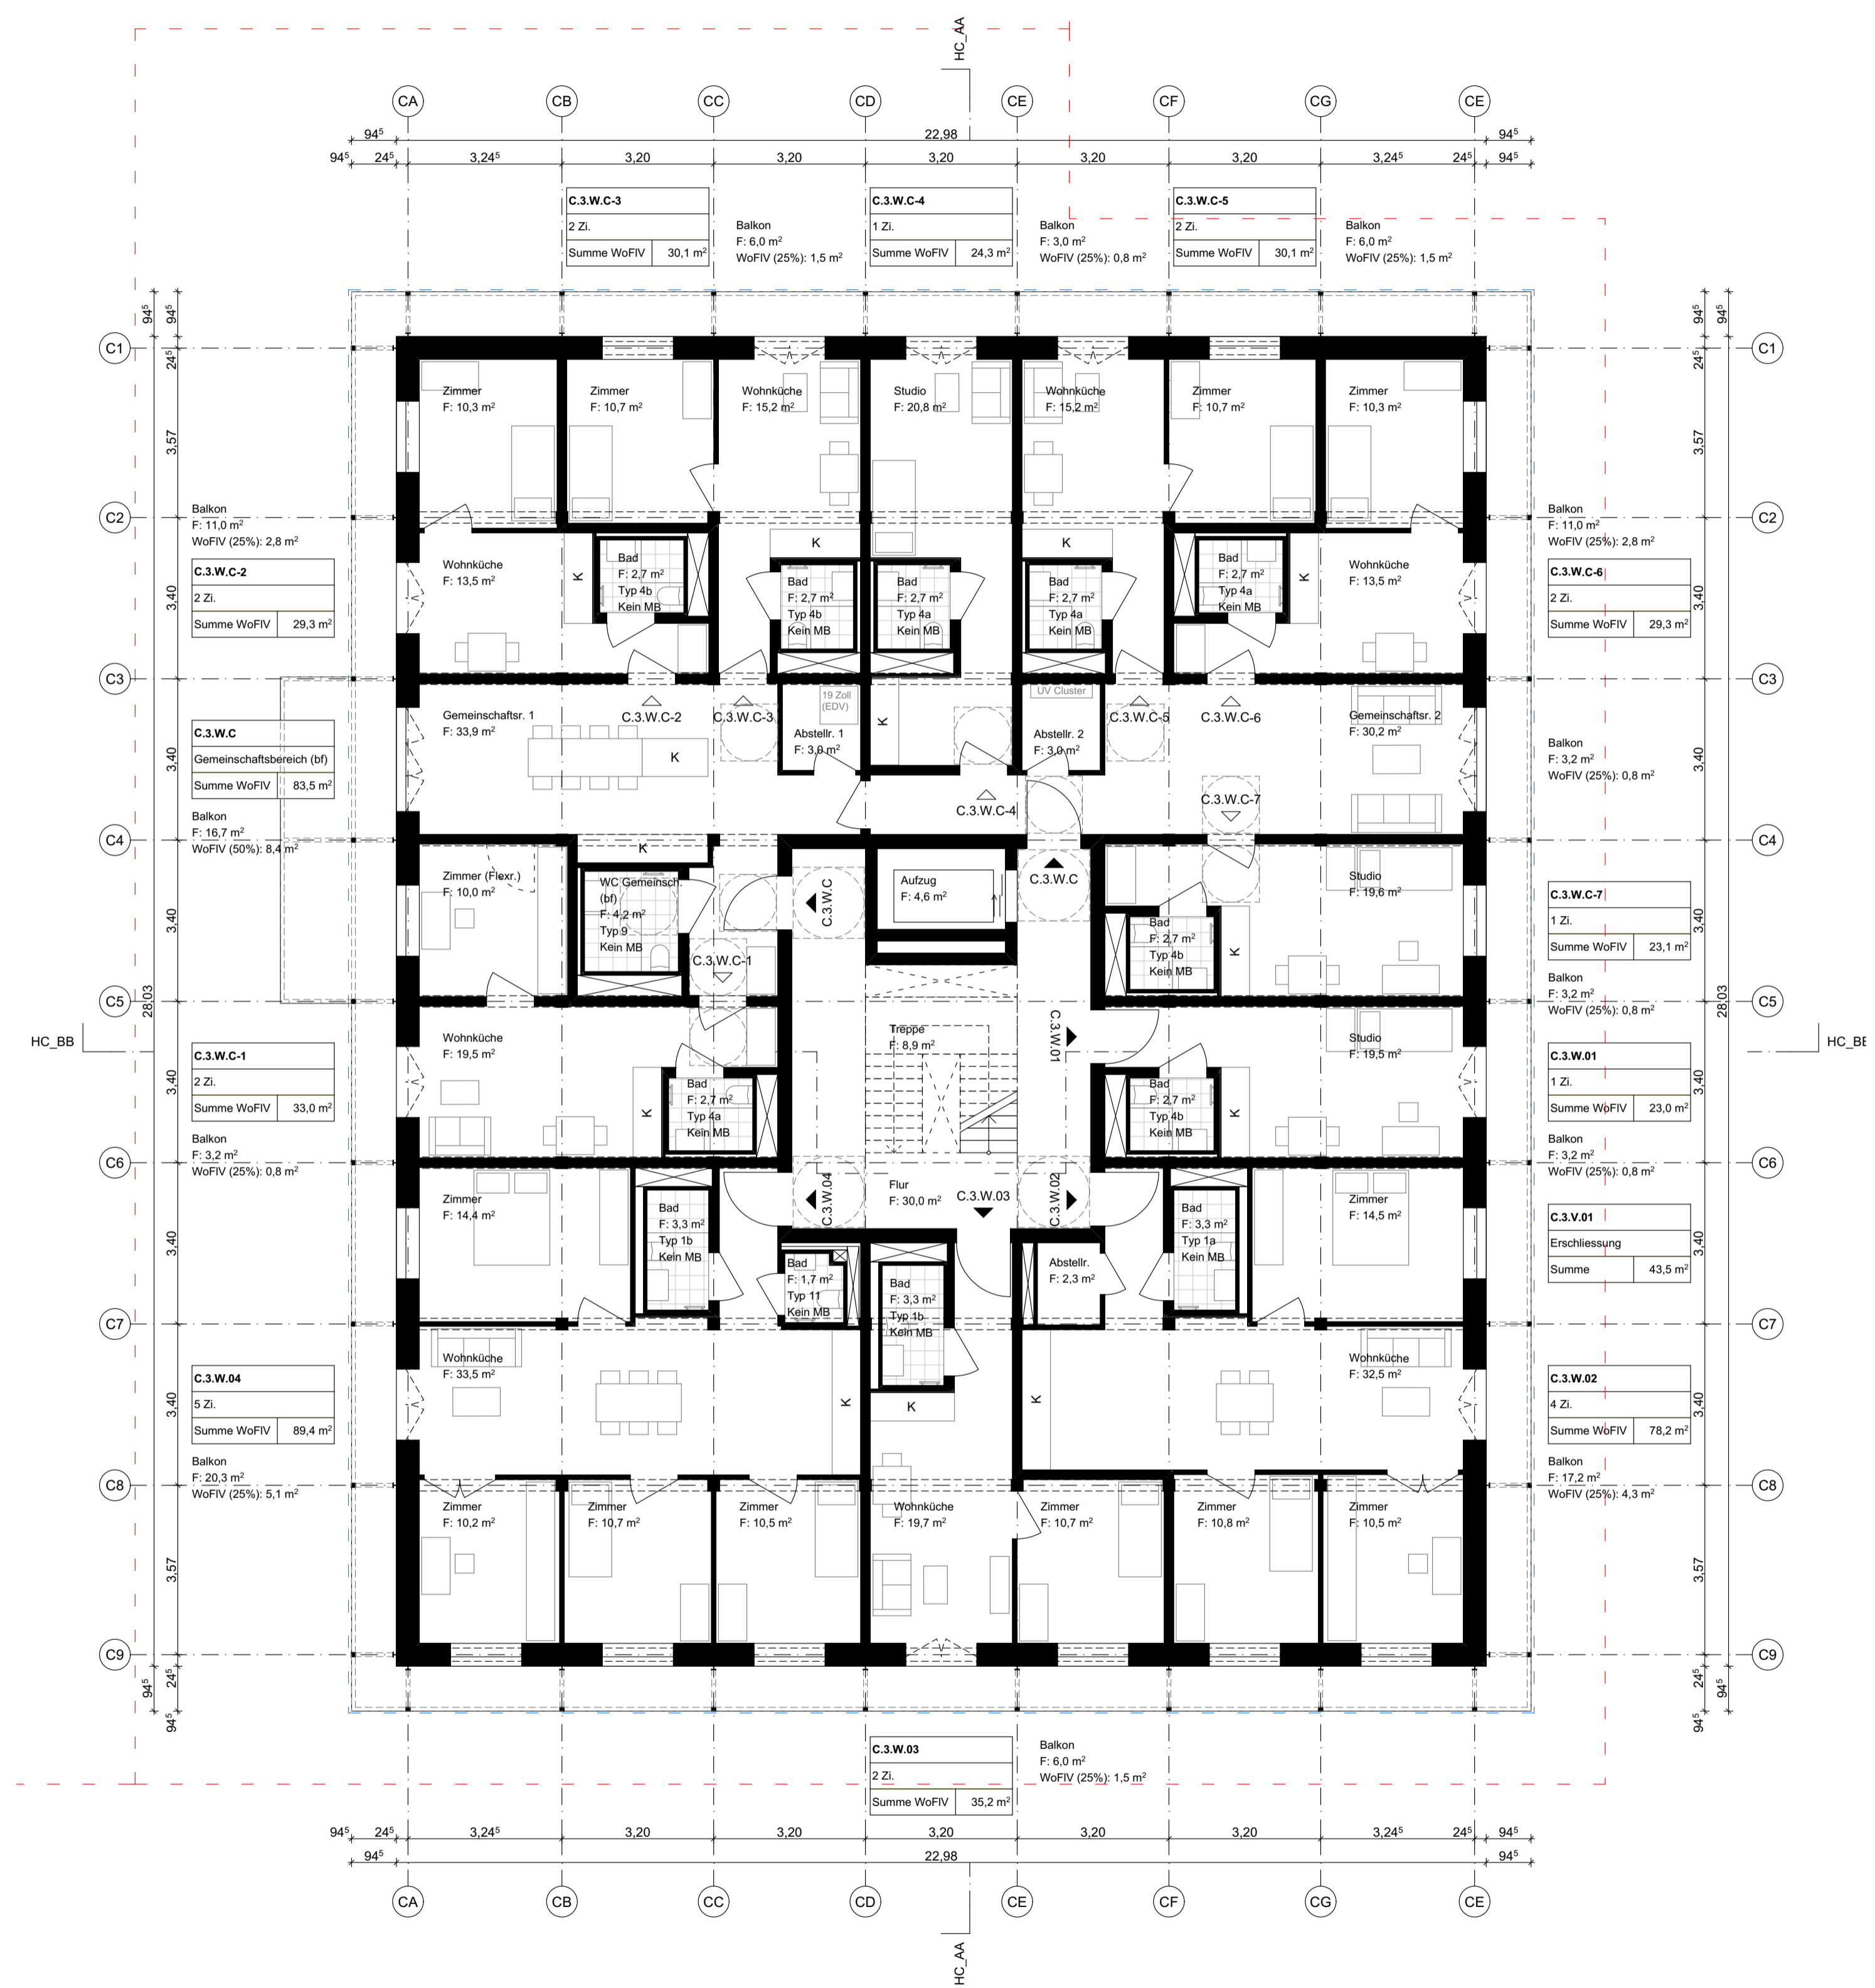


**LEGENDE**

Kürzel der Nutzungseinheiten:  
 W = Wohnen  
 G = Gewerbe/Gemeinschaft verm.  
 C = Community (Gemeinschaftsfläche Umlage Miete)  
 N = Nebenflächen (KiWagen-Raum, etc.)  
 T = Technik  
 V = Verkehrsfläche  
 K = Keller-Abstellraum



**BARINER**

Plannummer  
**Grundriss OG3 Vergabe**

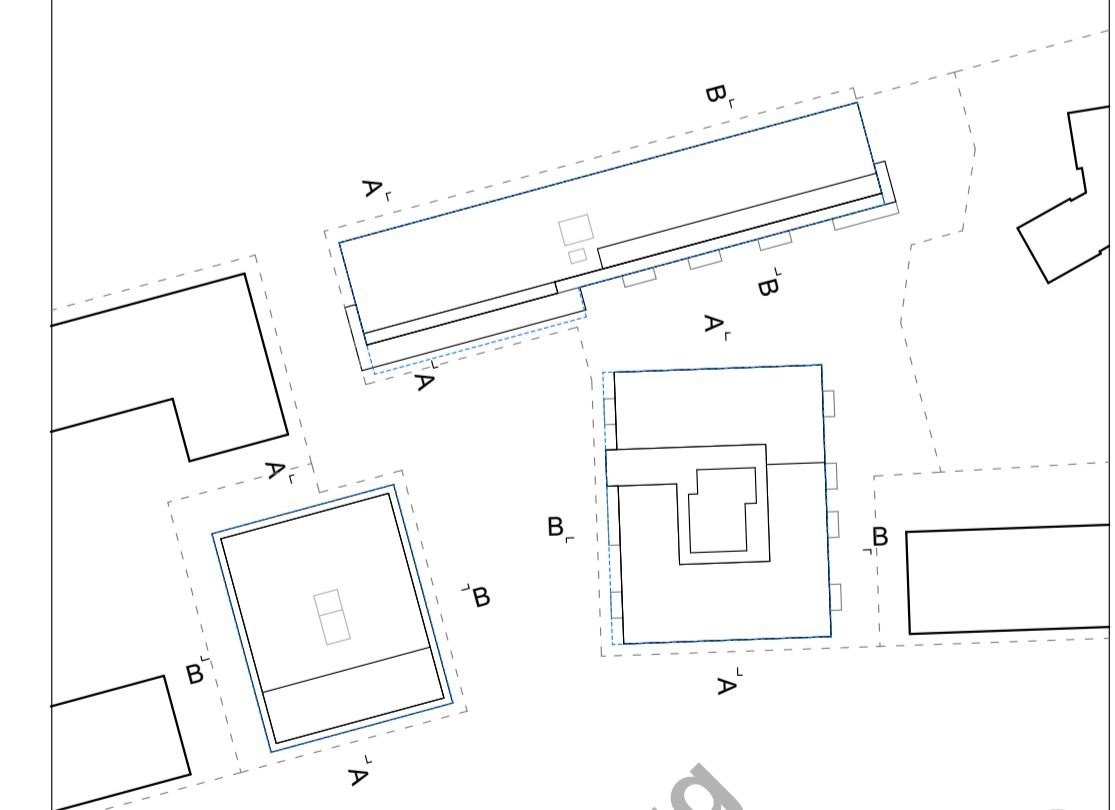

Haus A: ± 0,00 = 320,10 ü.NHN = OKFFB EG  
 Haus B: ± 0,00 = 320,60 ü.NHN = OKFFB EG  
 Haus C: ± 0,00 = 320,50 ü.NHN = OKFFB EG  
 ± 0,00 OKFF EG = in Abstimmung Toleranzen ± 0,50 möglich

**Projekt**  
 Genossenschaftsprojekt MARIBU -  
 Tübingen  
 Adresse in Abstimmung

**Projektinfo**  
 Gemeinwohlorientiertes Wohn-  
 und Lebensprojekt  
 Flurstück in Abstimmung

**Auftraggeber:in**  
 Genossenschaft Neustart:  
 solidarisch leben + wohnen eG  
 Französische Allee 17 | 72072 Tübingen  
 team-bauen@neustart-solewo.de  
 www.neustart-solewo.de


**Planer:in**  
 Partner und Partner Architektur  
 Günter+Finkbeiner G.V.A. mbH  
 Reichenberger Str. 124A | 10999 Berlin  
 030-6003167-0  
 mail@partnerundpartner.com  
 www.partnerundpartner.com

Plannummer  
**MAR\_ARC\_2\_C\_GR\_03** Haus C - Grundriss OG3 Vergabe

Maßstab M1:100      Format 841x594      Datum 10.06.2026


**LEGENDE**

Kürzel der Nutzungseinheiten:  
 W = Wohnen  
 G = Gewerbe/Gemeinschaft verm.  
 C = Community (Gemeinschaftsfläche Umlage Miete)  
 N = Nebenflächen (KiWagen-Raum, etc.)  
 T = Technik  
 V = Verkehrsfläche  
 K = Keller-Abstellraum

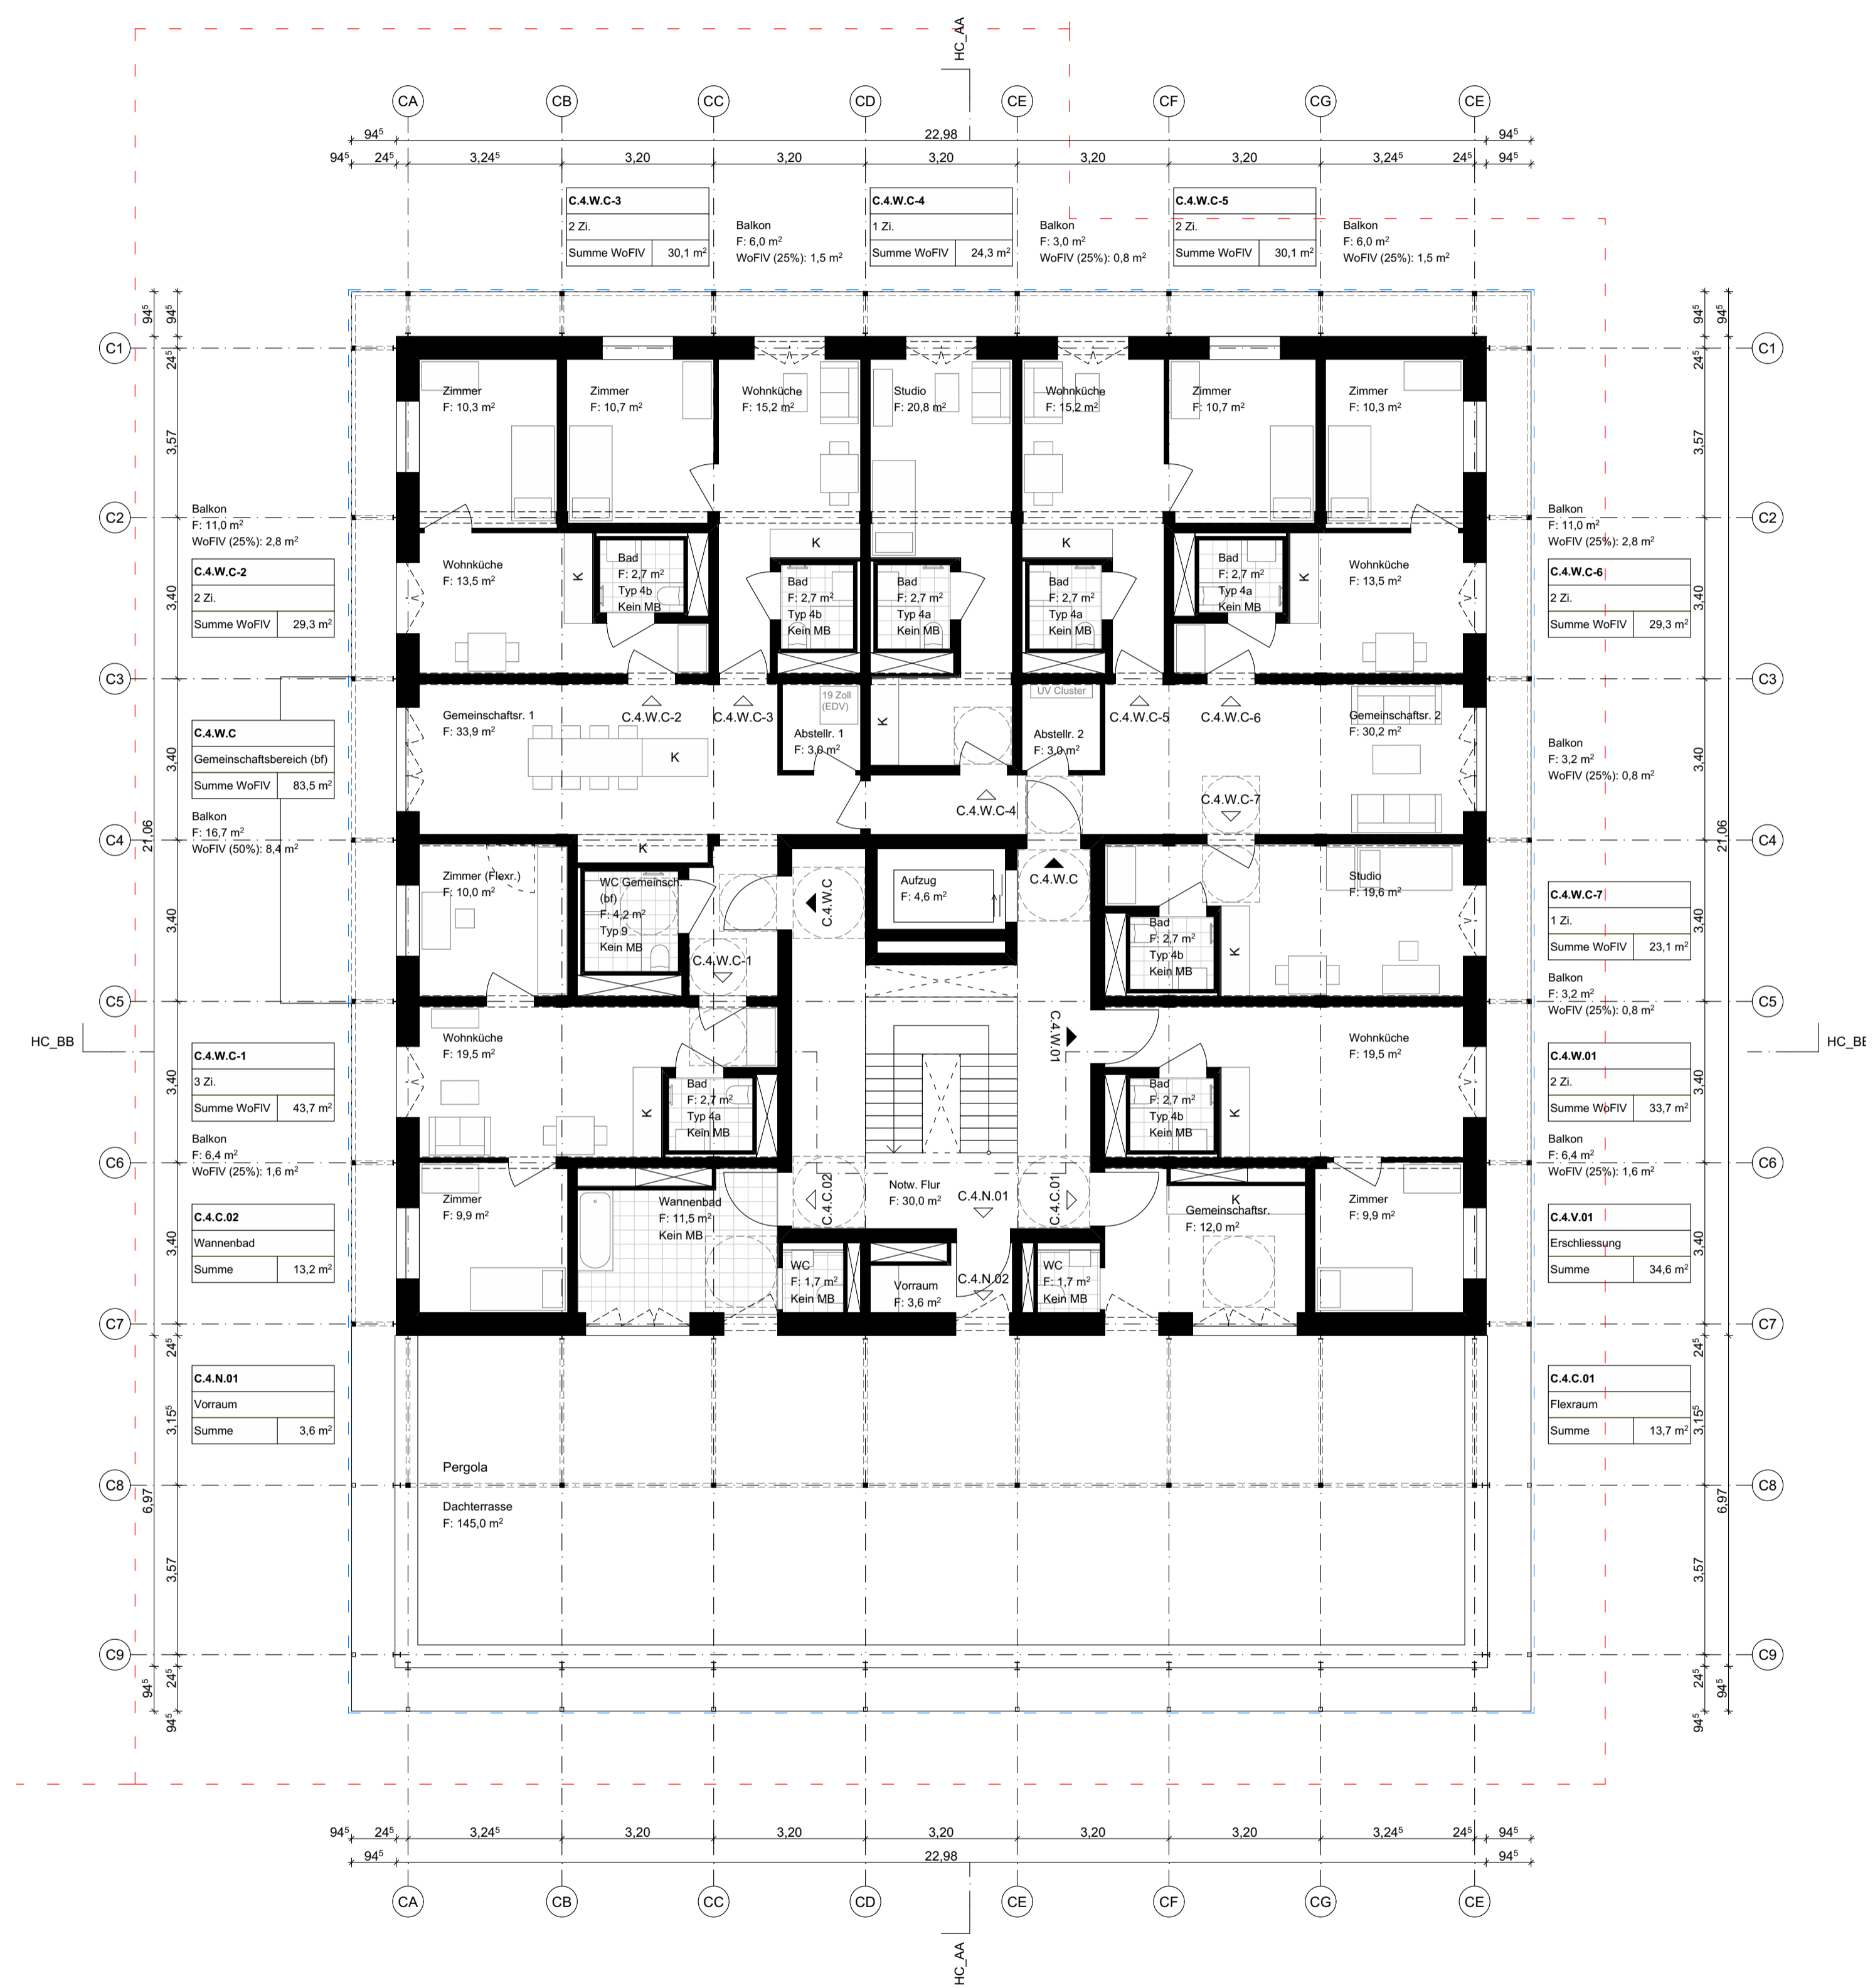

**CABINER**

Plannummer  
 Grundriss OG4 Vergabe

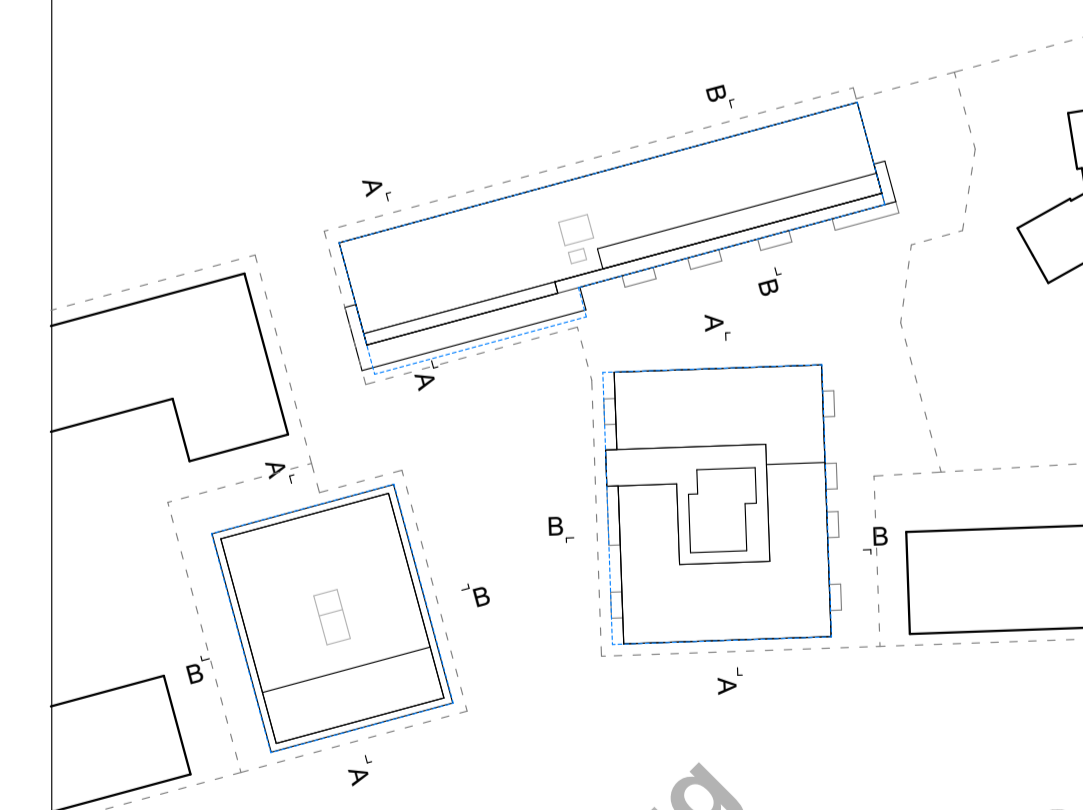

Haus A: ± 0,00 = 320,10 ü.NHN = OKFFB EG  
 Haus B: ± 0,00 = 320,60 ü.NHN = OKFFB EG  
 Haus C: ± 0,00 = 320,50 ü.NHN = OKFFB EG  
 ± 0,00 OKFF EG = in Abstimmung Toleranzen ± 0,50 möglich

**Projekt**  
 Genossenschaftsprojekt MARIBU -  
 Tübingen  
 Adresse in Abstimmung


**Projektinfo**  
 Gemeinwohlorientiertes Wohn-  
 und Lebensprojekt  
 Flurstück in Abstimmung

**Auftraggeber:in**  
 Genossenschaft Neustart:  
 solidarisch leben + wohnen eG  
 Französische Allee 17 | 72072 Tübingen  
 team-bauen@neustart-solewo.de  
 www.neustart-solewo.de

**Planer:in**  
 Partner und Partner Architektur  
 Günter+Finkbeiner G.V.A. mbH  
 Reichenberger Str. 124A | 10999 Berlin  
 030-6003167-0  
 mail@partnerundpartner.com  
 www.partnerundpartner.com

Plannummer  
 MAR\_ARC\_2\_C\_GR\_04 Haus C - Grundriss OG4 Vergabe

Maßstab M1:100 Format 841x594 Datum 10.06.2026

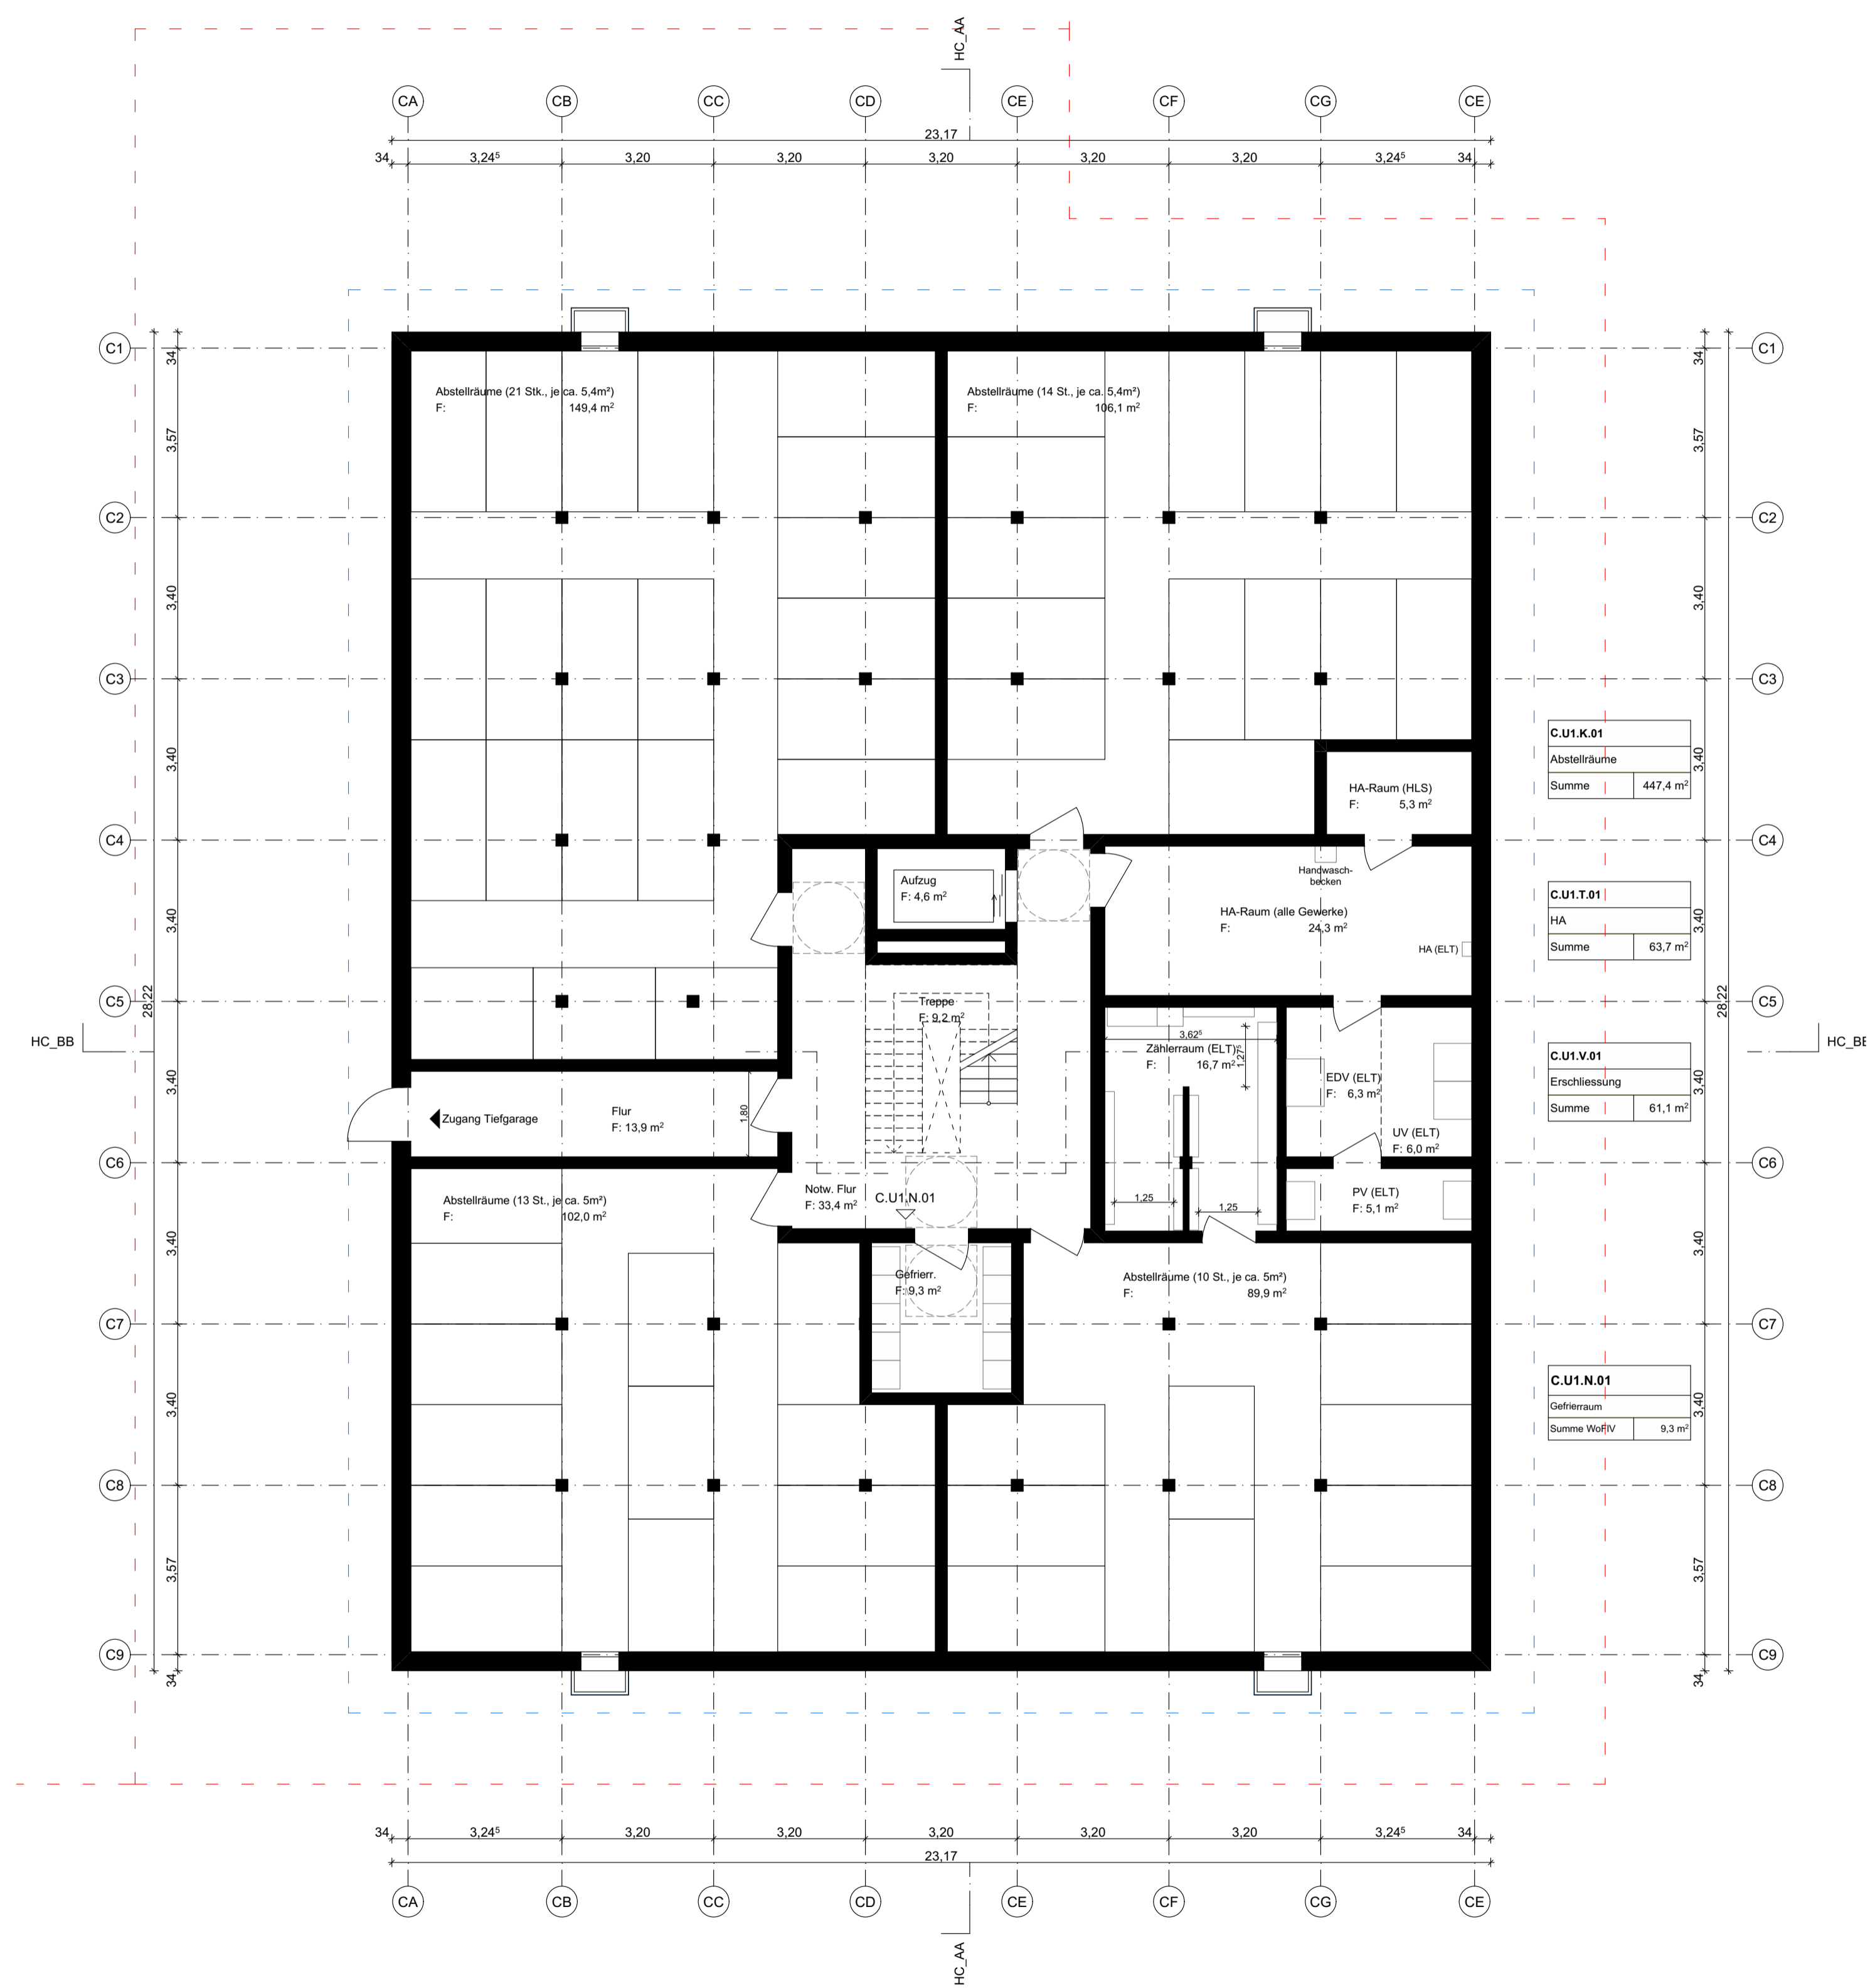


**LEGENDE**

Kürzel der Nutzungseinheiten:  
 W = Wohnen  
 G = Gewerbe/Gemeinschaft verm.  
 C = Community (Gemeinschaftsfläche Umlage Miete)  
 N = Nebenflächen (KiWagen-Raum, etc.)  
 T = Technik  
 V = Verkehrsfläche  
 K = Keller-Abstellraum



**CABINER**

Plannamen  
 Grundriss UG Vergabe

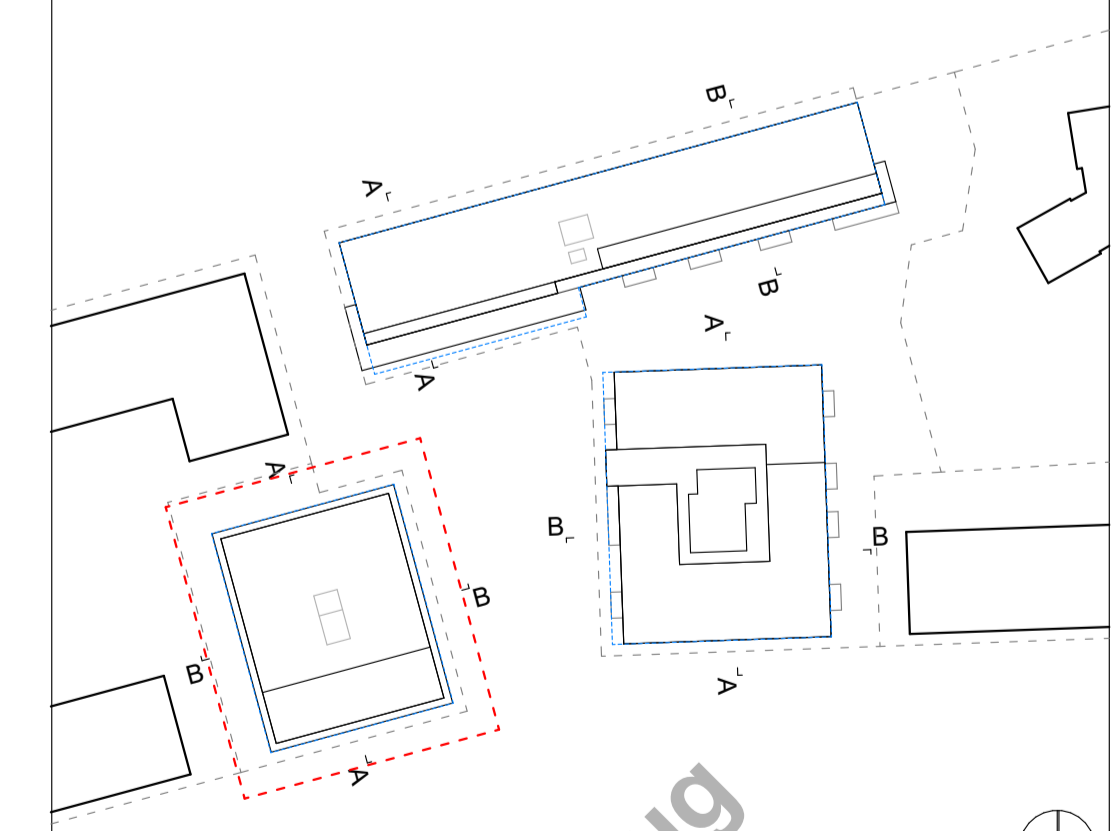

Haus A: ± 0,00 = 320,10 ü. NNH = OKFFB EG  
 Haus B: ± 0,00 = 320,60 ü. NNH = OKFFB EG  
 Haus C: ± 0,00 = 320,50 ü. NNH = OKFFB EG  
 ± 0,00 OKFF EG = in Abstimmung Toleranzen ± 0,50 möglich

**Projekt**  
 Genossenschaftsprojekt MARIBU  
 Tübingen  
 Adresse in Abstimmung

**Projektinfo**  
 Gemeinwohlorientiertes Wohn-  
 und Lebensprojekt  
 Flurstück in Abstimmung

**Auftraggeber:in**  
 Genossenschaft Neustart:  
 solidarisch leben + wohnen eG  
 Französische Allee 17 | 72072 Tübingen  
 team-bauen@neustart-solewo.de  
 www.neustart-solewo.de

**Planer:in**  
 Partner und Partner Architektur  
 Günter+Finkbeiner G.V.A. mbH  
 Reichenberger Str. 124A | 10999 Berlin  
 030-6003167-0  
 mail@partnerundpartner.com  
 www.partnerundpartner.com

Plannummer  
 MAR\_ARC\_2\_C\_GR\_00 Haus C - Grundriss UG Vergabe

Maßstab M1:100  
 Format 841x594  
 Datum 10.06.2026