


LEGENDE
 Kürzel der Nutzungseinheiten:
 W = Wohnen
 G = Gewerbe/Gemeinschaft verm.
 C = Community (Gemeinschaftsfläche Umlage Miete)
 N = Nebenflächen (KfzWagen-Raum, etc.)
 T = Technik
 V = Verkehrsfläche
 K = Keller-Abstellraum

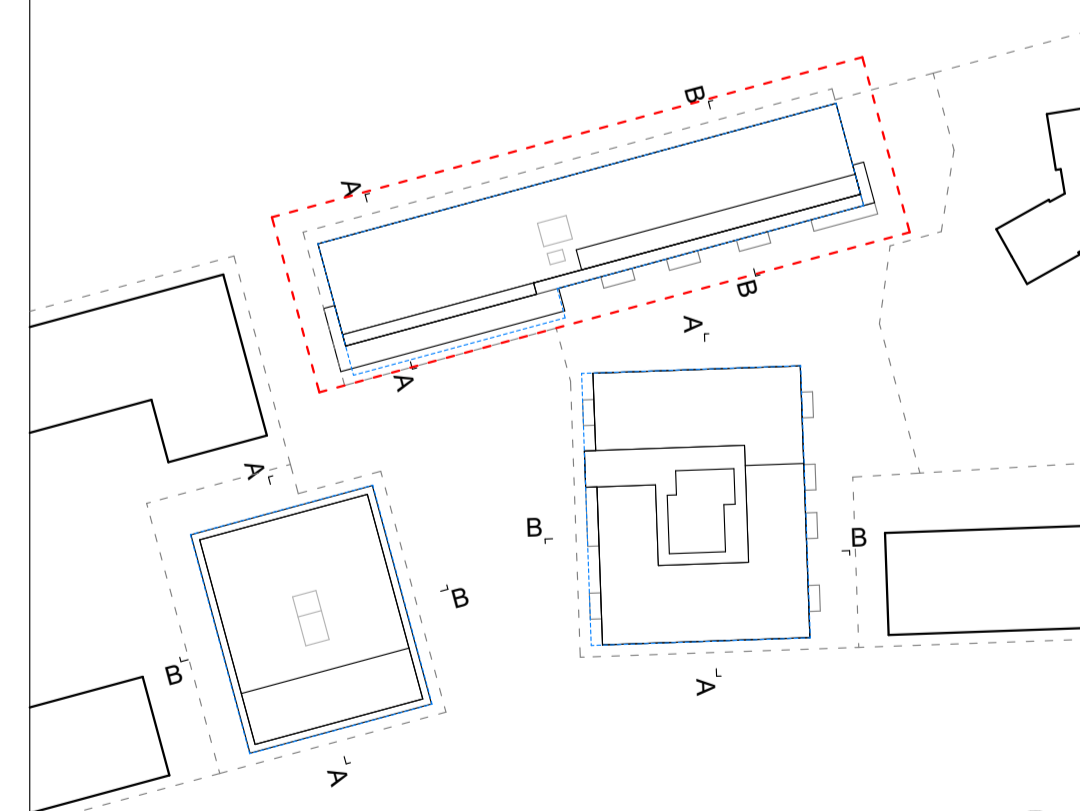

BABINER

Plannamen
 #Grundriss UG



Haus A: ± 0,00 = 320,10 ü NNH = OKFFB EG
 Haus B: ± 0,00 = 320,60 ü NNH = OKFFB EG
 Haus C: ± 0,00 = 320,50 ü NNH = OKFFB EG
 10,00 OKFFB EG = in Abstimmung Toleranzen ±0,50 möglich

Projekt
 Genossenschaftsprojekt MARIBU -
 Tübingen
 Adresse in Abstimmung


Projektinfo
 Gemeinwohlorientiertes Wohn-
 und Lebensprojekt
 Flurstück in Abstimmung

Auftraggeber:in
 Genossenschaft Neustart:
 solidarisch leben + wohnen eG
 Französische Allee 17 | 72072 Tübingen
 team-bauen@neustart-solewo.de
 www.neustart-solewo.de

Planer:in
 Partner und Partner Architekt
 Günter+Finkbeiner G.V.A. mbH
 Reichenberger Str. 124A | 10999 Berlin
 030-6003167-0
 mail@partnerundpartner.com
 www.partnerundpartner.com

Plannummer
 MAR_ARC_2_A_GR_U1_004_P Haus A - #Grundriss UG

Maßstab M1:100 **Format** 1,189x594 **Datum** 29.04.2026

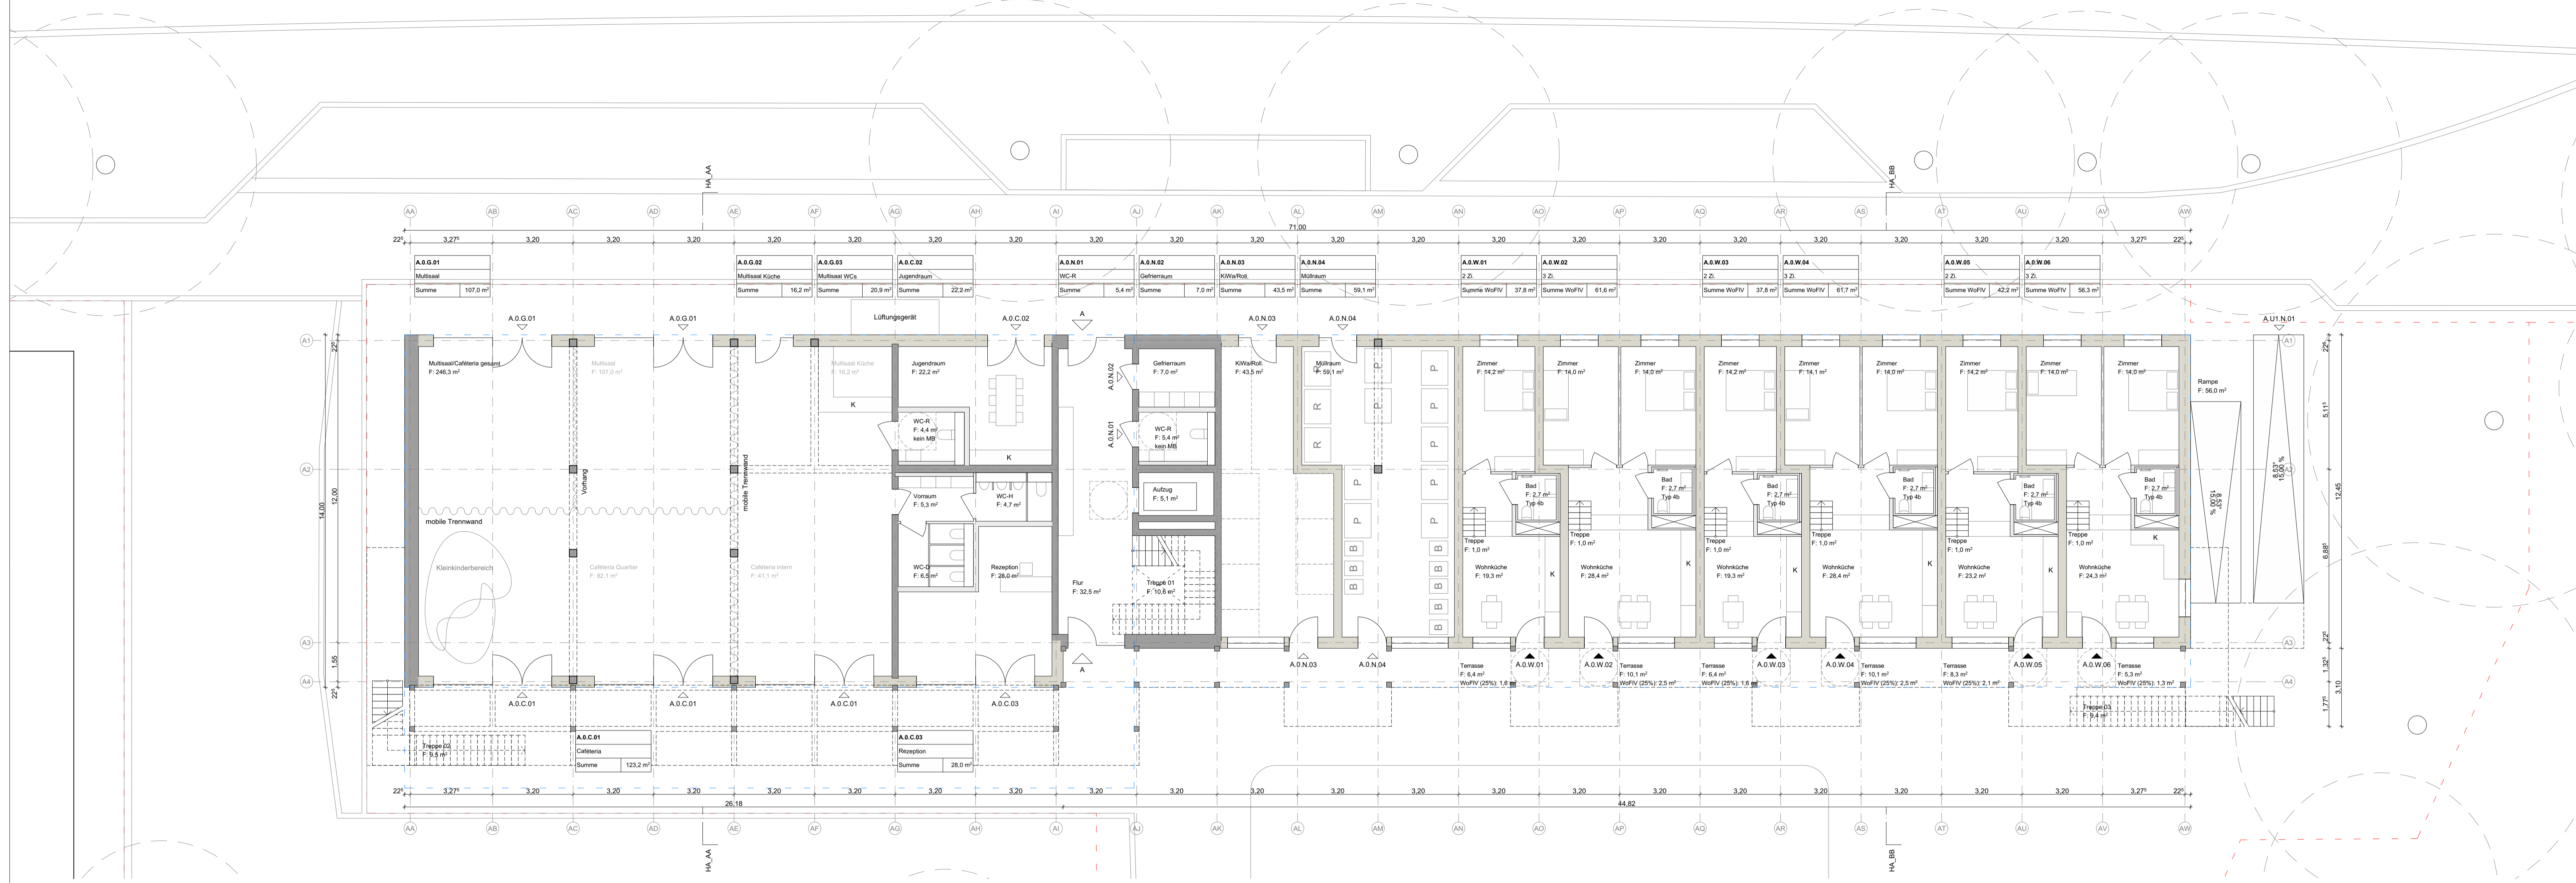


LEGENDE
 Kürzel der Nutzungseinheiten:
 W = Wohnen
 G = Gewerbe/Gemeinschaft verm.
 C = Community (Gemeinschaftsfläche Umlage Miete)
 N = Nebenflächen (KlWagen-Raum, etc.)
 T = Technik
 V = Verkehrsfläche
 K = Keller-Abstellraum



BABINER

Plannamen
 #Grundriss EG

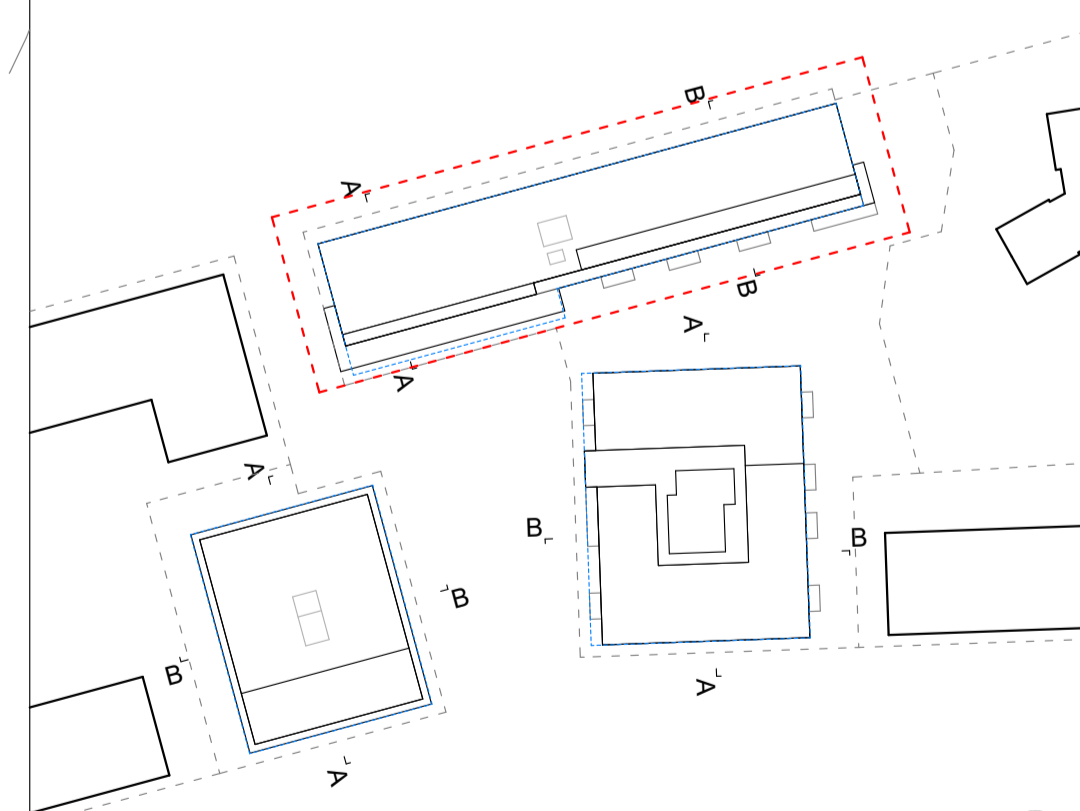

Haus A: ± 0,00 = 320,10 ü NNH = OKFFB EG
 Haus B: ± 0,00 = 320,60 ü NNH = OKFFB EG
 Haus C: ± 0,00 = 320,50 ü NNH = OKFFB EG
 10,00 OKFFB EG = in Abstimmung Toleranzen ±0,50 möglich

Projekt
 Genossenschaftsprojekt MARIBU -
 Tübingen
 Adresse in Abstimmung


Projektinfo
 Gemeinwohlorientiertes Wohn-
 und Lebensprojekt
 Flurstück in Abstimmung

Auftraggeber:in
 Genossenschaft Neustart:
 solidarisch leben + wohnen eG
 Französische Allee 17 | 72072 Tübingen
 team-bauen@neustart-solewo.de
 www.neustart-solewo.de

Planer:in
 Partner und Partner Architektur
 Günter+Finkbeiner G.V.A. mbH
 Reichenberger Str. 124A | 10999 Berlin
 030-6003167-0
 mail@partnerundpartner.com
 www.partnerundpartner.com

Plannummer
 MAR_ARC_2_A_GR_00_004_P Haus A - #Grundriss EG

Maßstab M1:100 **Format** 1,189x594 **Datum** 29.04.2026

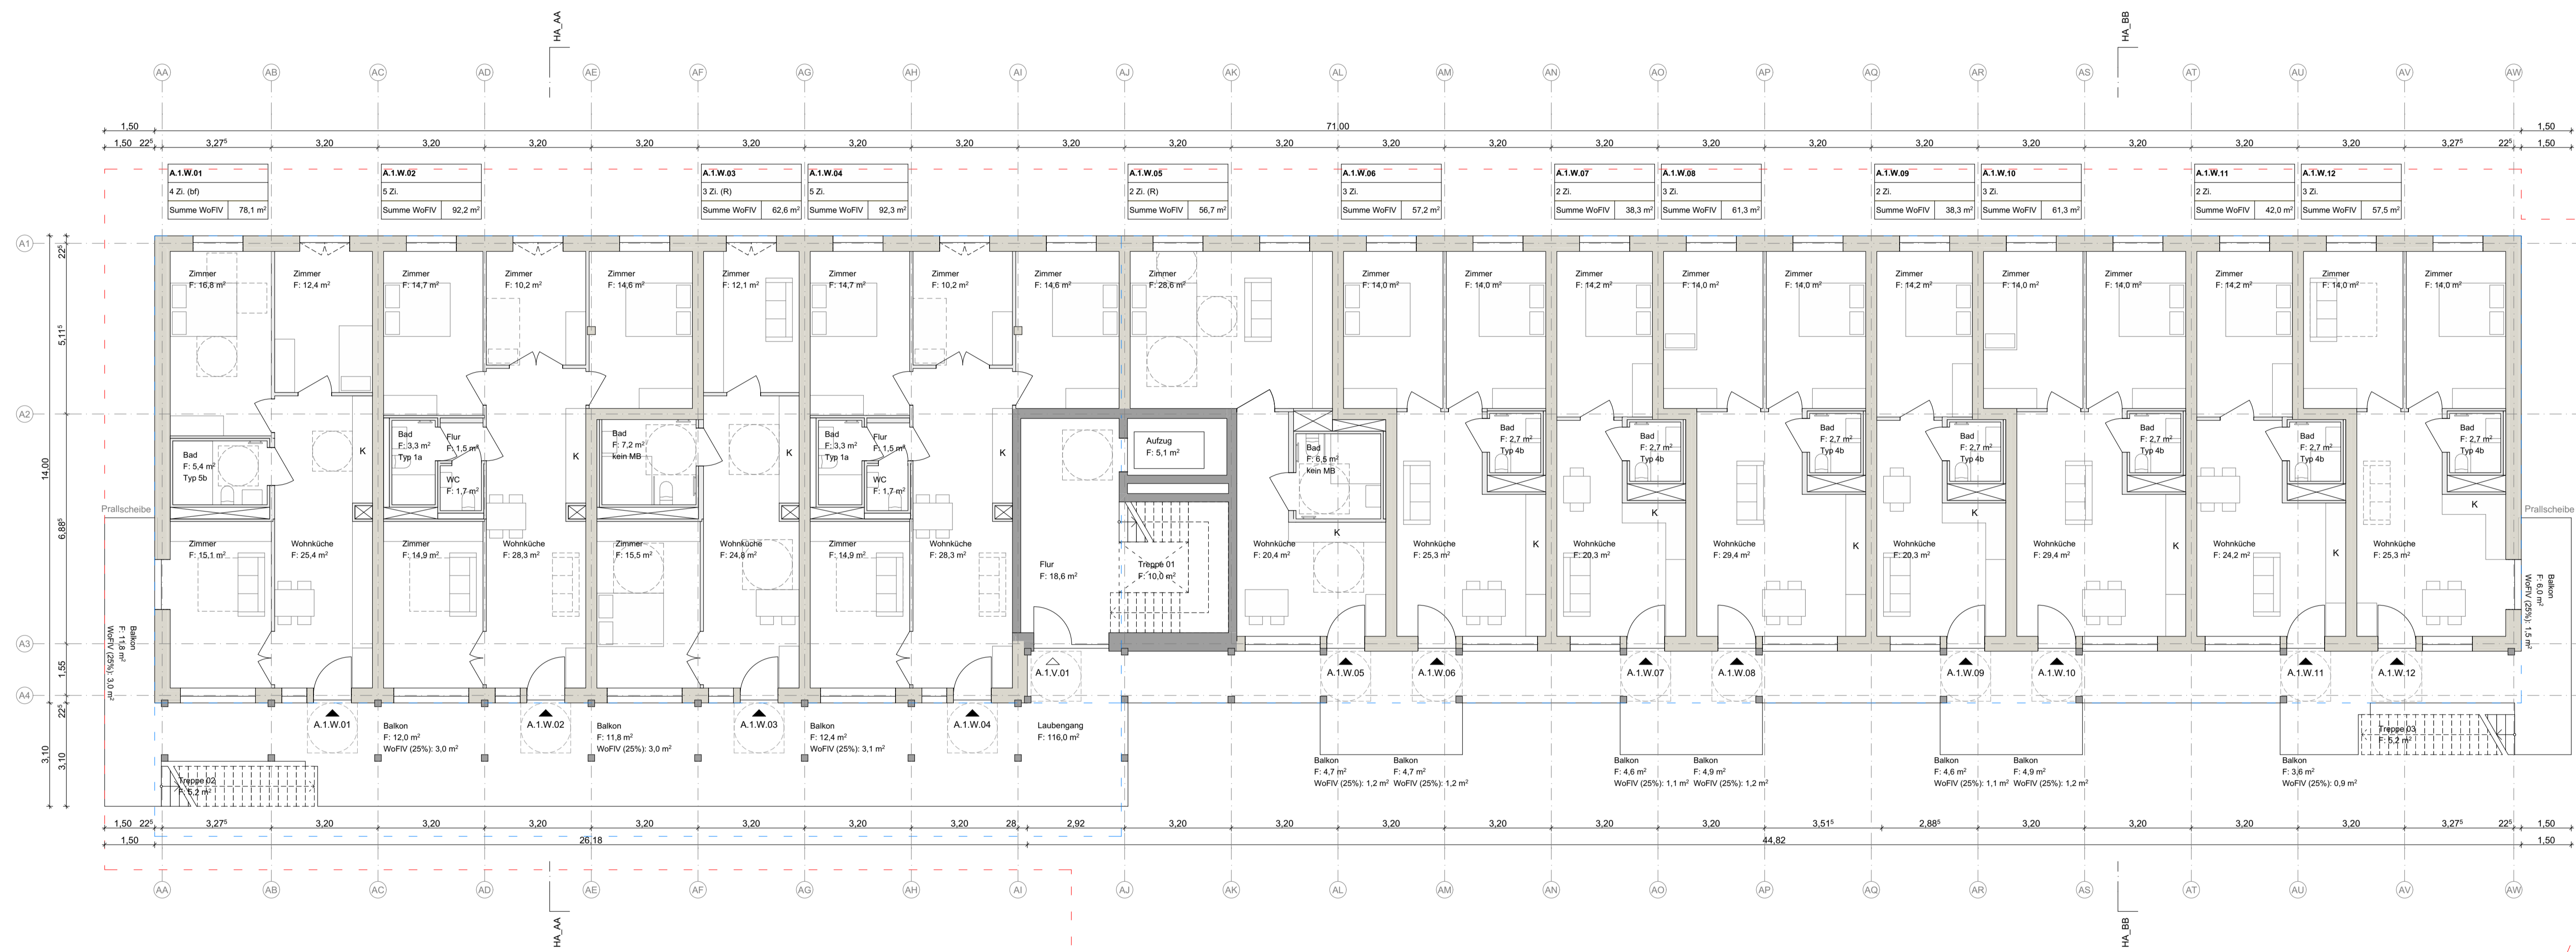


LEGENDE
 Kürzel der Nutzungseinheiten:
 W = Wohnen
 G = Gewerbe/Gemeinschaft verm.
 C = Community (Gemeinschaftsfläche Umlage Miete)
 N = Nebenflächen (KlWagen-Raum, etc.)
 T = Technik
 V = Verkehrsfläche
 K = Keller-Abstellraum



BABINER


Plannamen
 #Grundriss OG1

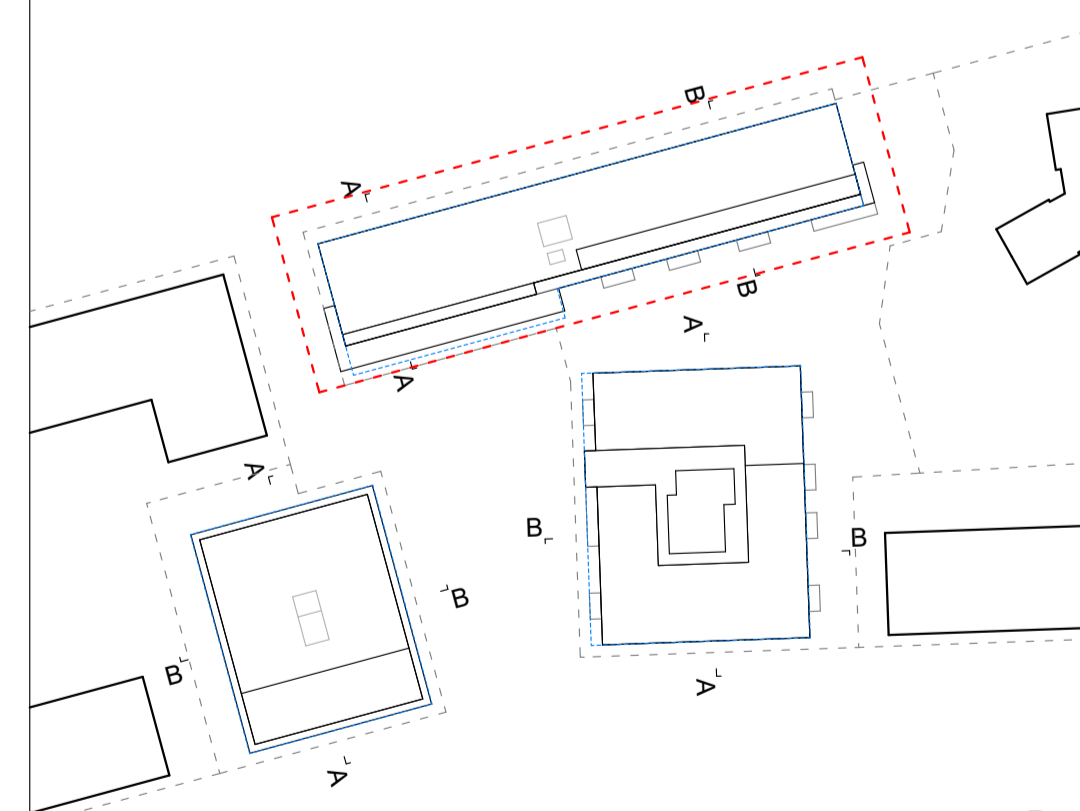

Haus A: ± 0,00 = 320,10 ü NNH = OKFFB EG
 Haus B: ± 0,00 = 320,60 ü NNH = OKFFB EG
 Haus C: ± 0,00 = 320,50 ü NNH = OKFFB EG
 ±0,00 OKFFB EG = in Abstimmung Toleranzen ±0,50 möglich

<p>Projekt Genossenschaftsprojekt MARIBU - Tübingen Adresse in Abstimmung</p>	<p>Projektinfo Gemeinwohlorientiertes Wohn- und Lebensprojekt Flurstück in Abstimmung</p>
<p>Auftraggeber:in Genossenschaft Neustart: solidarisch leben + wohnen eG Französische Allee 17 72072 Tübingen team-bauen@neustart-solewo.de www.neustart-solewo.de</p>	<p>Planer:in Partner und Partner Architektur Günter+Finkbeiner G.V.A. mbH Reichensberger Str. 124A 10999 Berlin 030-6003167-0 mail@partnerundpartner.com www.partnerundpartner.com</p>

Plannummer
 MAR_ARC_2_A_GR_01_004_P Haus A - #Grundriss OG1
 Maßstab M1:100 Format 1,189x594 Datum 29.04.2026

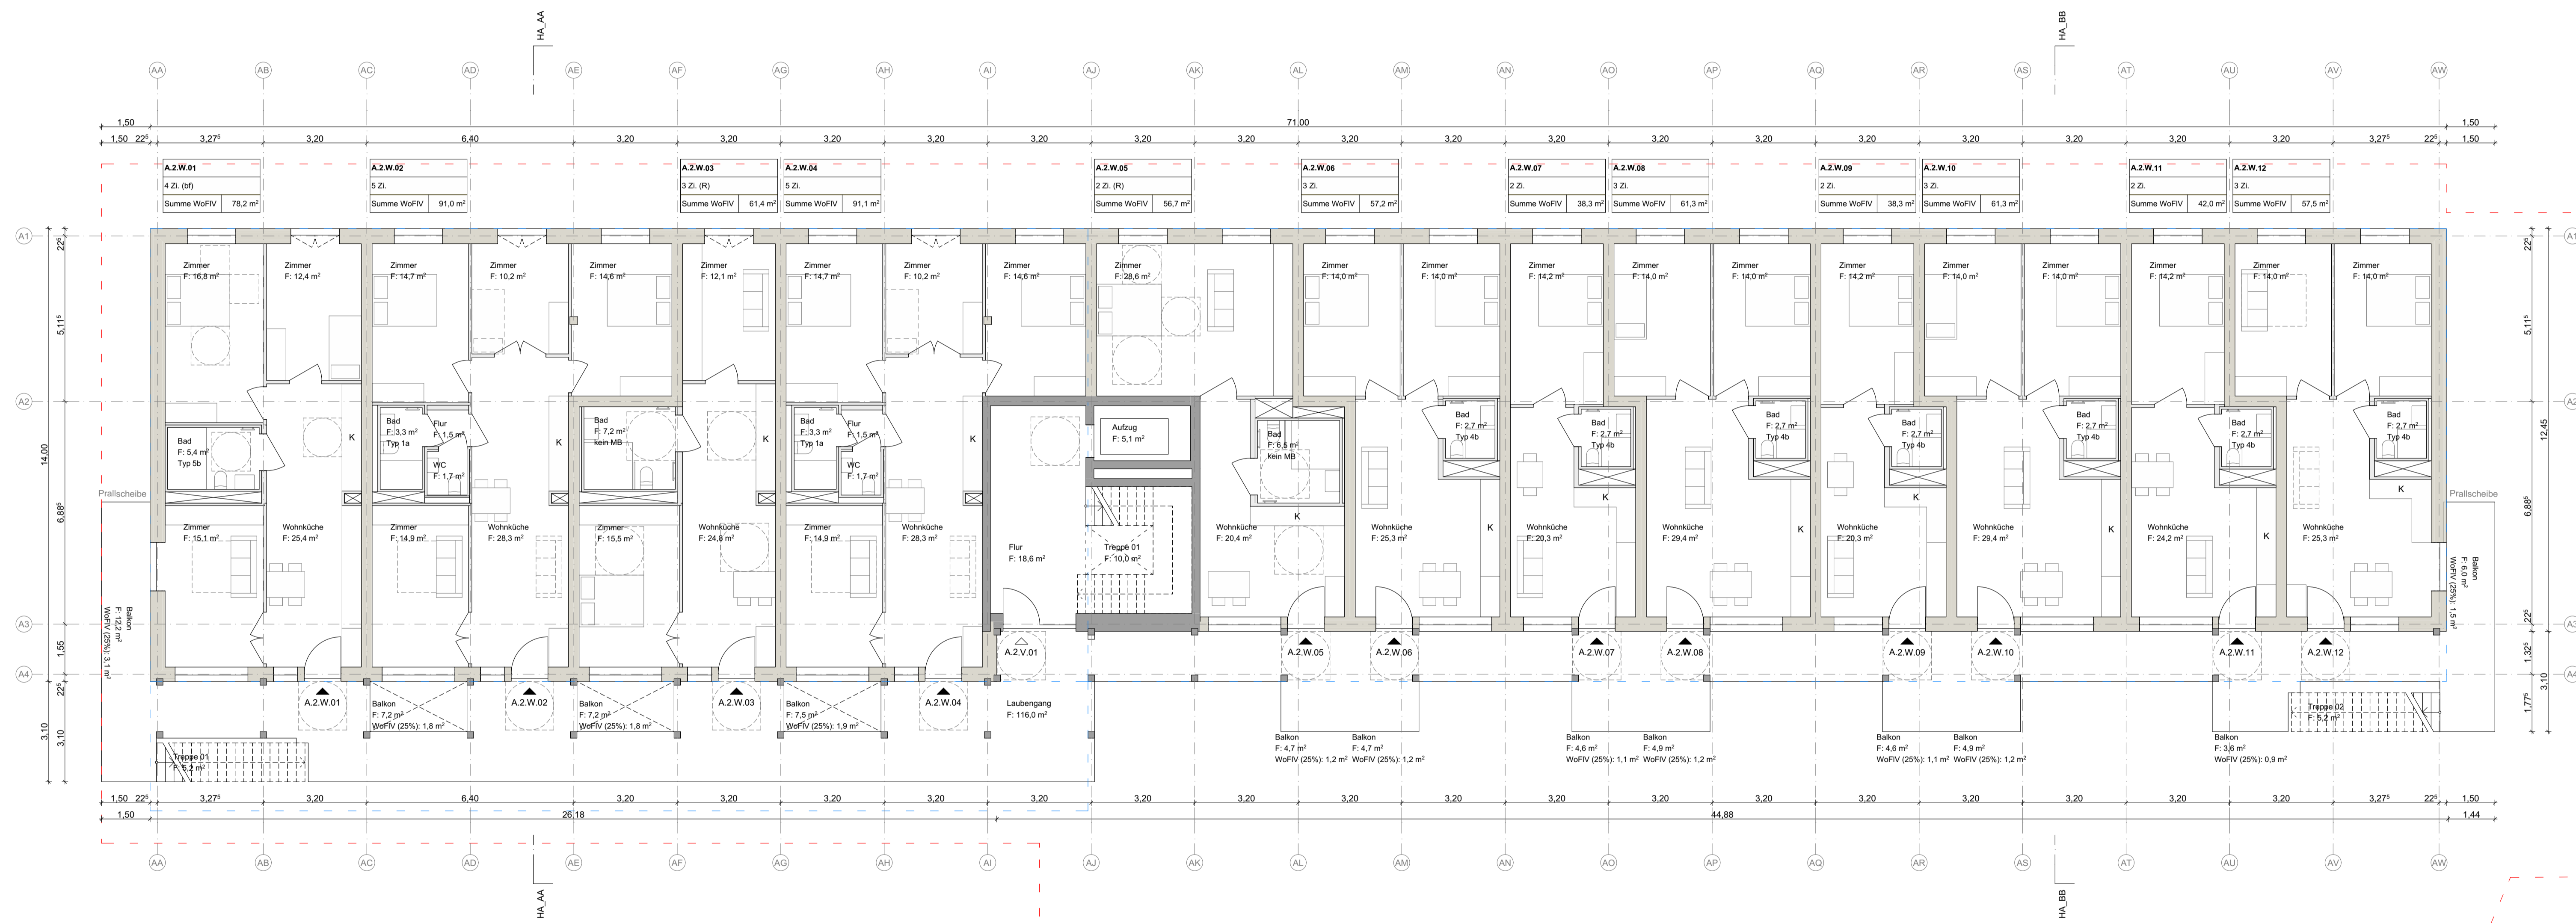


LEGENDE
 Kürzel der Nutzungseinheiten:
 W = Wohnen
 G = Gewerbe/Gemeinschaft verm.
 C = Community (Gemeinschaftsfläche Umlage Miete)
 N = Nebenflächen (KlWagen-Raum, etc.)
 T = Technik
 V = Verkehrsfläche
 K = Keller-Abstellraum



BABINER

Plannamen
 #Grundriss OG2

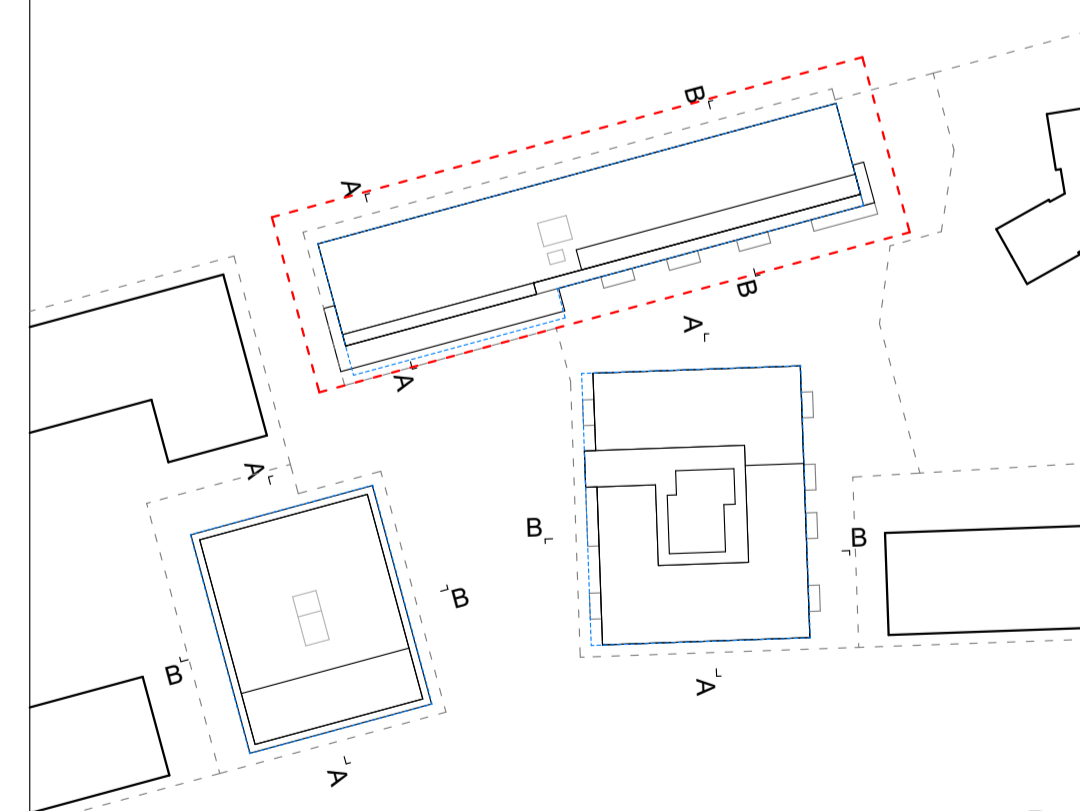


Haus A: ± 0,00 = 320,10 ü NNH = OKFFB EG
 Haus B: ± 0,00 = 320,60 ü NNH = OKFFB EG
 Haus C: ± 0,00 = 320,50 ü NNH = OKFFB EG
 ±0,00 OKFFB EG = in Abstimmung Toleranzen ±0,50 möglich

<p>Projekt Genossenschaftsprojekt MARIBU - Tübingen Adresse in Abstimmung</p>	<p>Projektinfo Gemeinwohlorientiertes Wohn- und Lebensprojekt Flurstück in Abstimmung</p>
<p>Auftraggeber:in Genossenschaft Neustart: solidarisch leben + wohnen eG Französische Allee 17 72072 Tübingen team-bauen@neustart-solewo.de www.neustart-solewo.de</p>	<p>Planer:in Partner und Partner Architektur Günter+Finkbeiner G.V.A. mbH Reichleberger Str. 124A 10999 Berlin 030-6003167-0 mail@partnerundpartner.com www.partnerundpartner.com</p>

Plannummer
 MAR_ARC_2_A_GR_02_004_P Haus A - #Grundriss OG2

Maßstab 1:100 Format 1,189x594 Datum 29.04.2026

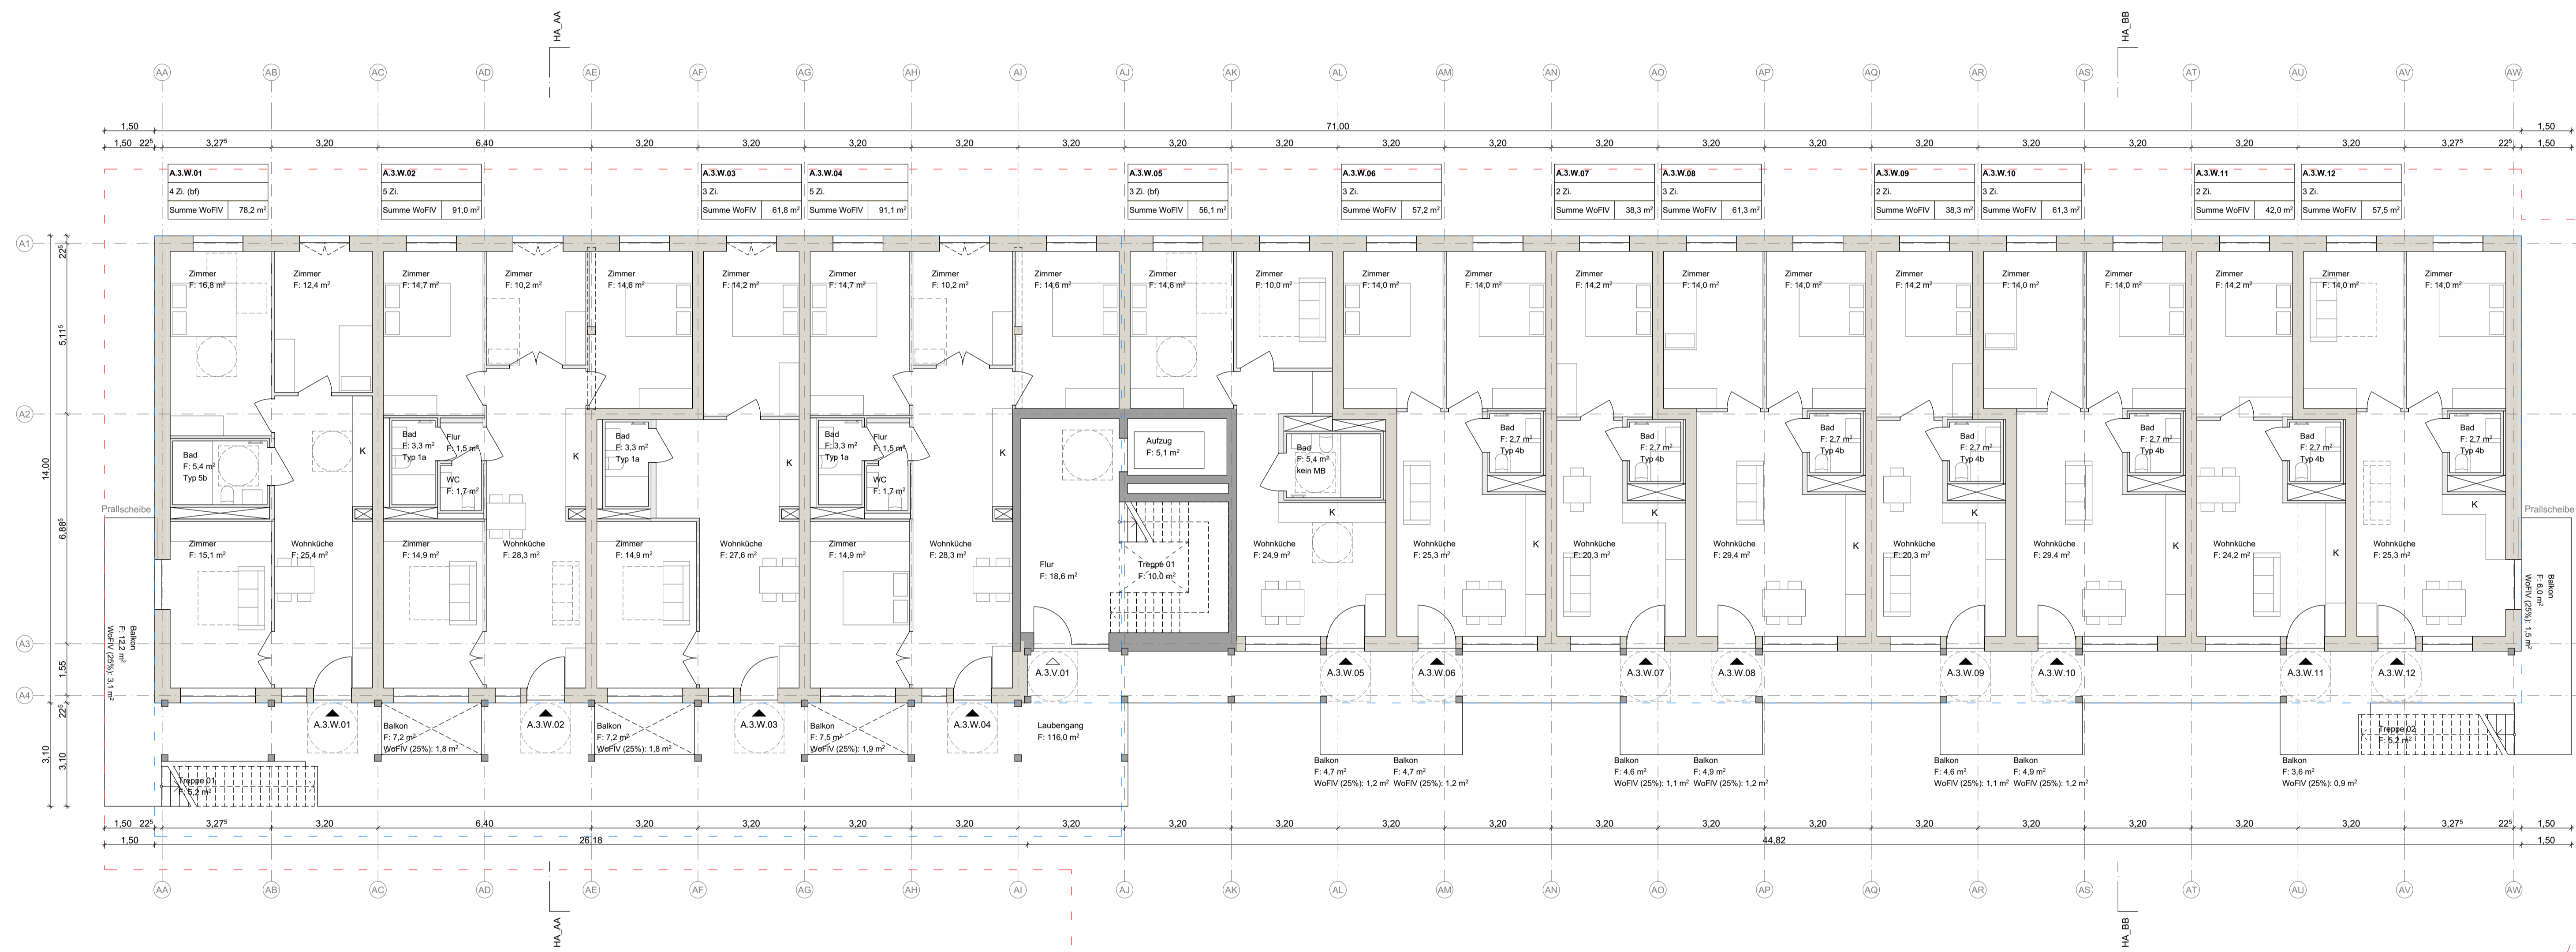


LEGENDE
 Kürzel der Nutzungseinheiten:
 W = Wohnen
 G = Gewerbe/Gemeinschaft verm.
 C = Community (Gemeinschaftsfläche Umlage Miete)
 N = Nebenflächen (KlWagen-Raum, etc.)
 T = Technik
 V = Verkehrsfläche
 K = Keller-Abstellraum



BABINER

Plannamen
 #Grundriss OG3

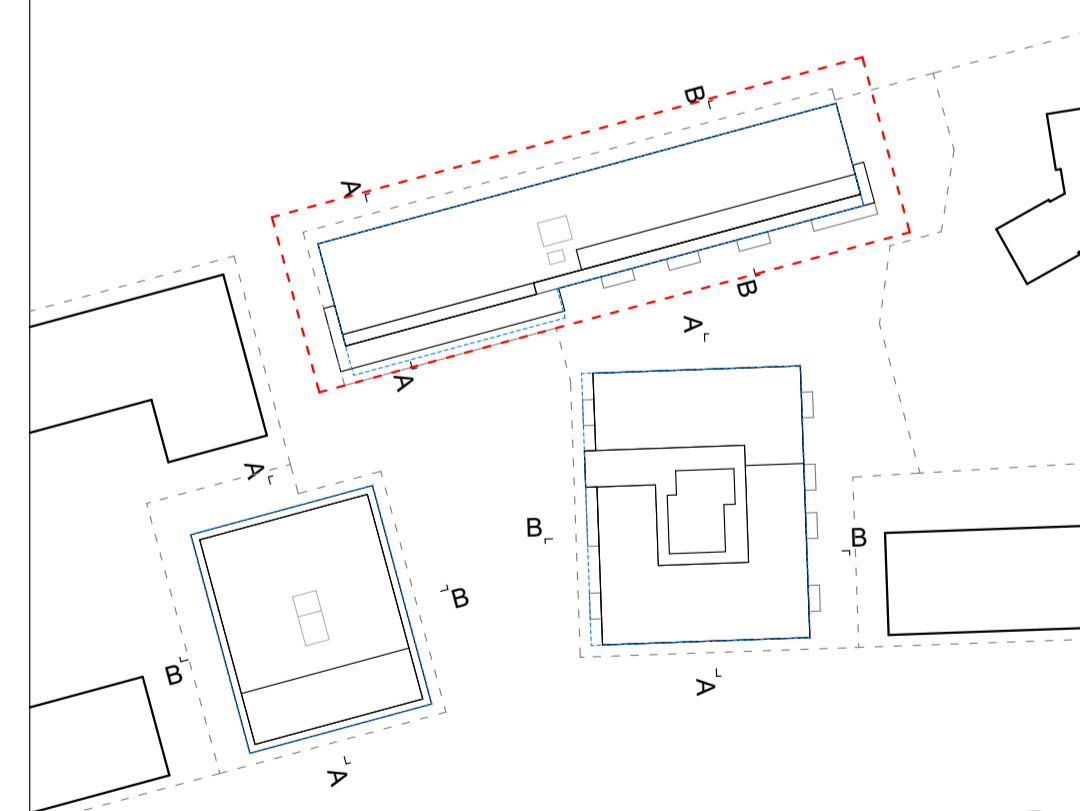

Haus A: ± 0,00 = 320,10 ü NNH = OKFFB EG
 Haus B: ± 0,00 = 320,60 ü NNH = OKFFB EG
 Haus C: ± 0,00 = 320,50 ü NNH = OKFFB EG
 ± 0,00 OKFFB EG = in Abstimmung Toleranzen ± 0,50 möglich

Projekt
 Genossenschaftsprojekt MARIBU -
 Tübingen
 Adresse in Abstimmung


Projektinfo
 Gemeinwohlorientiertes Wohn-
 und Lebensprojekt
 Flurstück in Abstimmung

Auftraggeber:in
 Genossenschaft Neustart:
 solidarisch leben + wohnen eG
 Französische Allee 17 | 72072 Tübingen
 team-bauen@neustart-solewo.de
 www.neustart-solewo.de

Planer:in
 Partner und Partner Architektur
 Günter+Finkbeiner G.V.A. mbH
 Reichensberger Str. 124A | 10999 Berlin
 030-6003167-0
 mail@partnerundpartner.com
 www.partnerundpartner.com

Plannummer
 MAR_ARC_2_A_GR_03_003_P Haus A - #Grundriss OG3

Maßstab M1:100 **Format** 1,189x594 **Datum** 29.04.2026

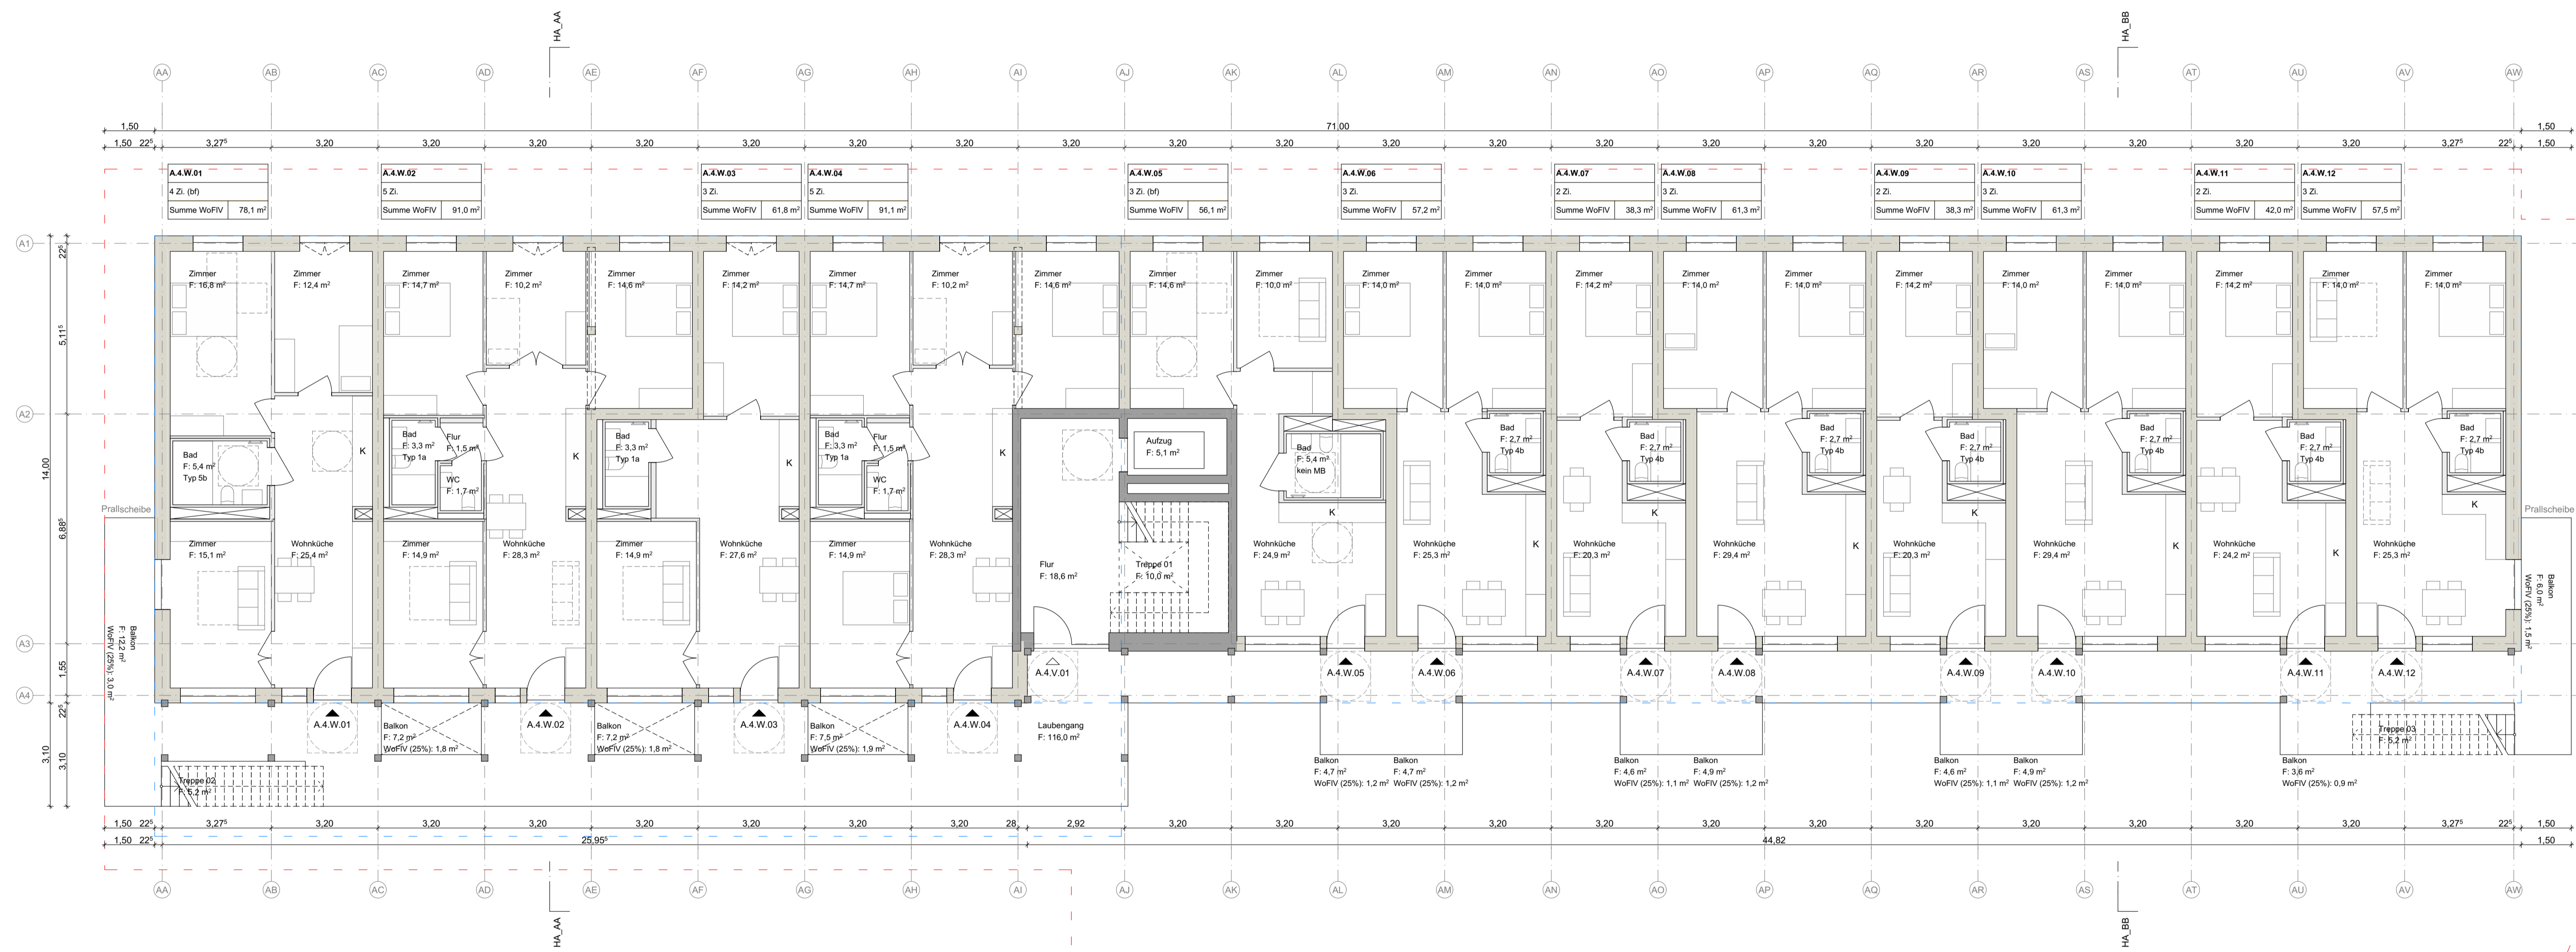


LEGENDE
 Kürzel der Nutzungseinheiten:
 W = Wohnen
 G = Gewerbe/Gemeinschaft verm.
 C = Community (Gemeinschaftsfläche Umlage Miete)
 N = Nebenflächen (KlWagen-Raum, etc.)
 T = Technik
 V = Verkehrsfläche
 K = Keller-Abstellraum



BABINER

Plannamen
 #Grundriss OG4

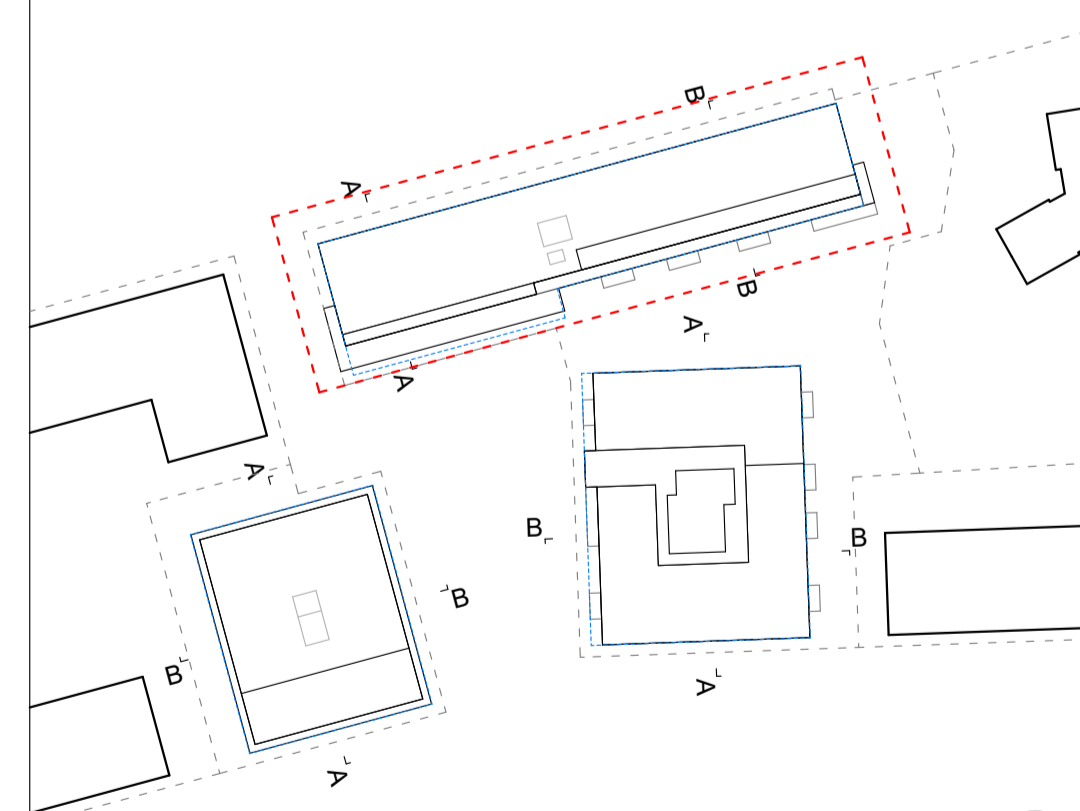


Haus A: ± 0,00 = 320,10 ü NNH = OKFFB EG
 Haus B: ± 0,00 = 320,60 ü NNH = OKFFB EG
 Haus C: ± 0,00 = 320,50 ü NNH = OKFFB EG
 ±0,00 OKFFB EG = in Abstimmung Toleranzen ±0,50 möglich

Projekt Genossenschaftsprojekt MARIBU - Tübingen Adresse in Abstimmung	Projektinfo Gemeinwohlorientiertes Wohn- und Lebensprojekt Flurstück in Abstimmung
Auftraggeber:in Genossenschaft Neustart: solidarisch leben + wohnen eG Französische Allee 17 72072 Tübingen team-bauen@neustart-solewo.de www.neustart-solewo.de	Planer:in Partner und Partner Architektur Günter+Finkbeiner G.V.A. mbH Reichleberger Str. 124A 10999 Berlin 030-6003167-0 mail@partnerundpartner.com www.partnerundpartner.com

Plannummer
 MAR_ARC_2_A_GR_04_004_P Haus A - #Grundriss OG4

Maßstab M1:100 **Format** 1,189x594 **Datum** 29.04.2026

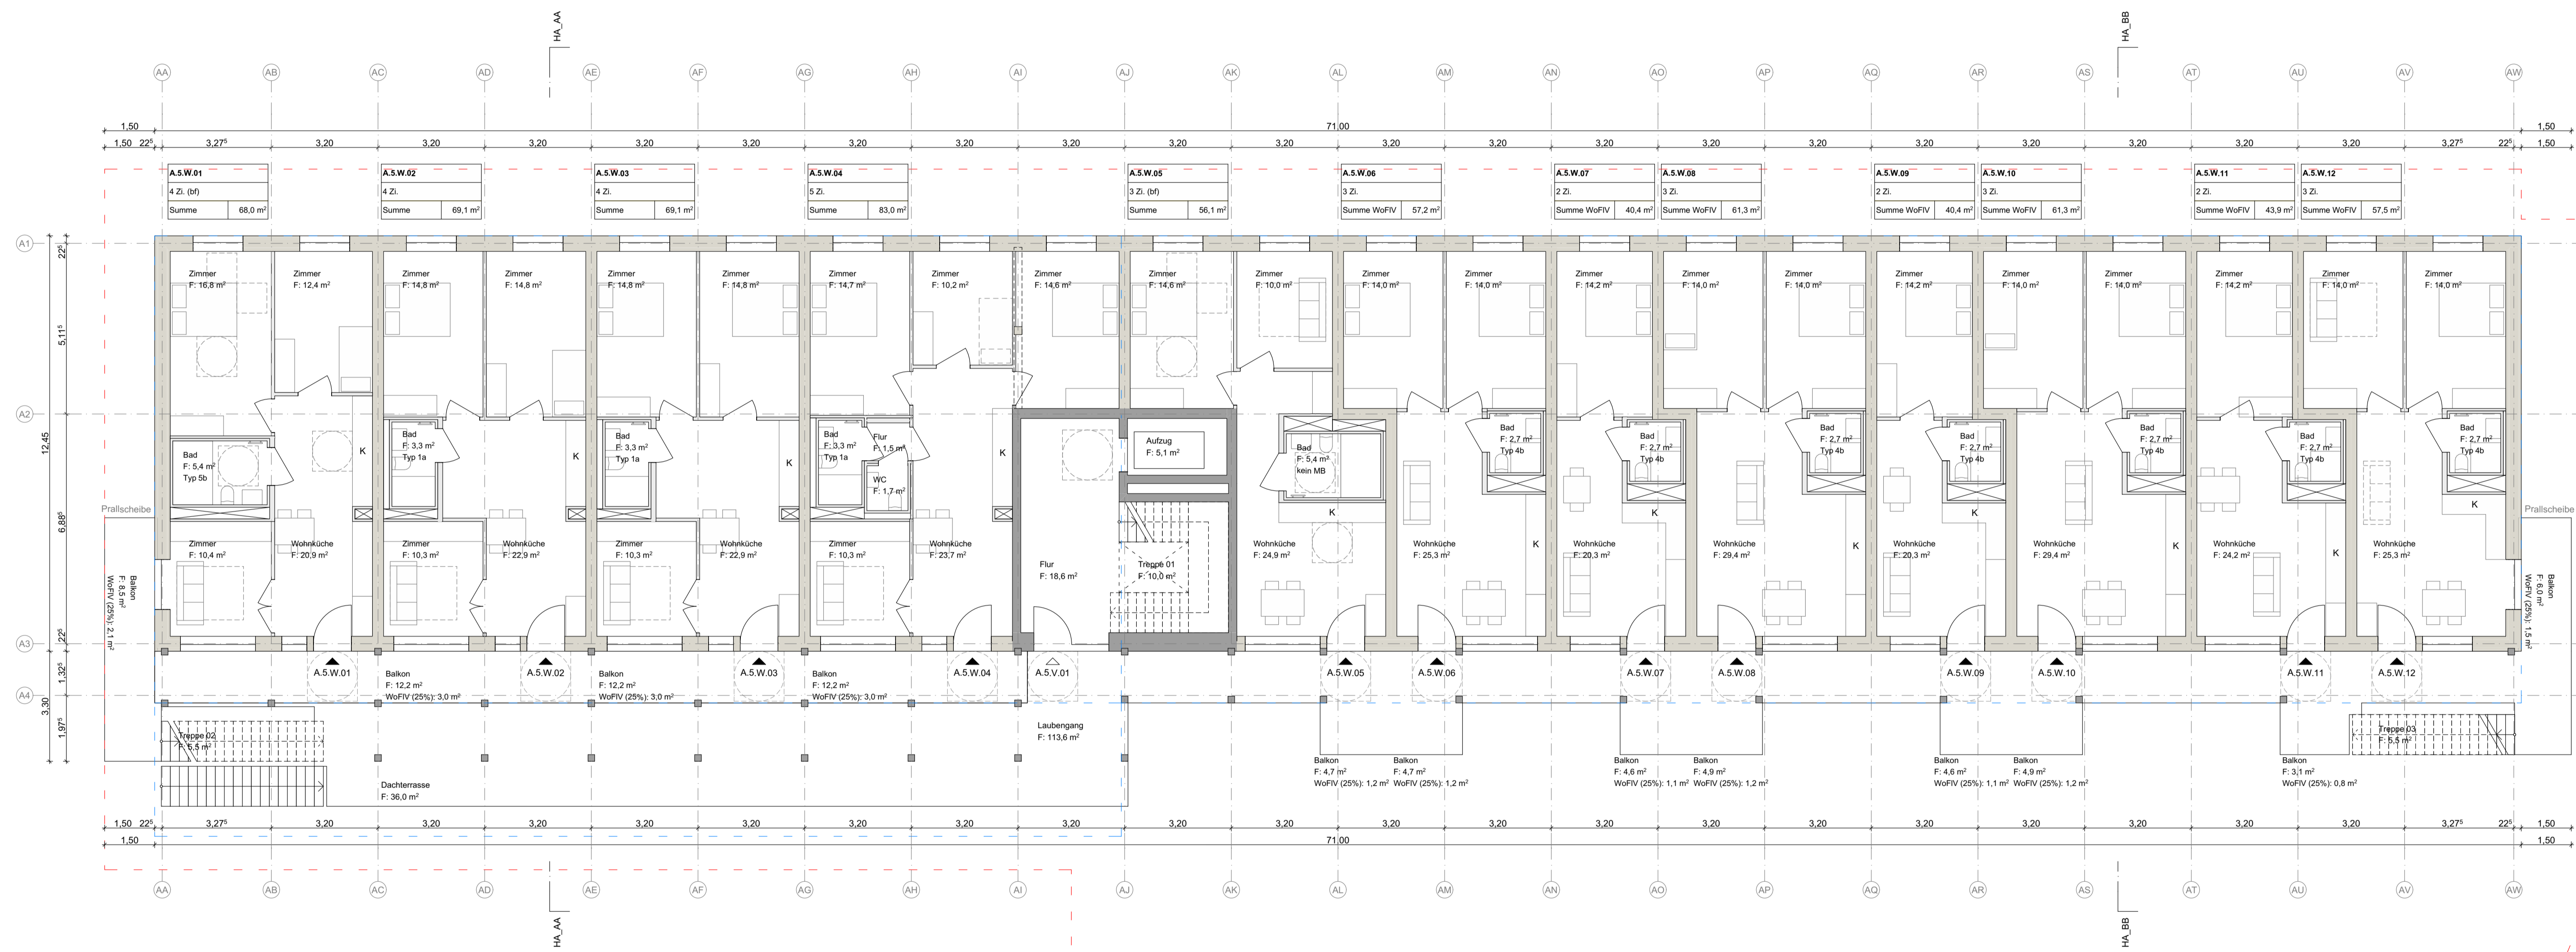


LEGENDE
 Kürzel der Nutzungseinheiten:
 W = Wohnen
 G = Gewerbe/Gemeinschaft verm.
 C = Community (Gemeinschaftsfläche Umlage Miete)
 N = Nebenflächen (KlWagen-Raum, etc.)
 T = Technik
 V = Verkehrsfläche
 K = Keller-Abstellraum



BABINER

Plannamen
 #Grundriss OG5

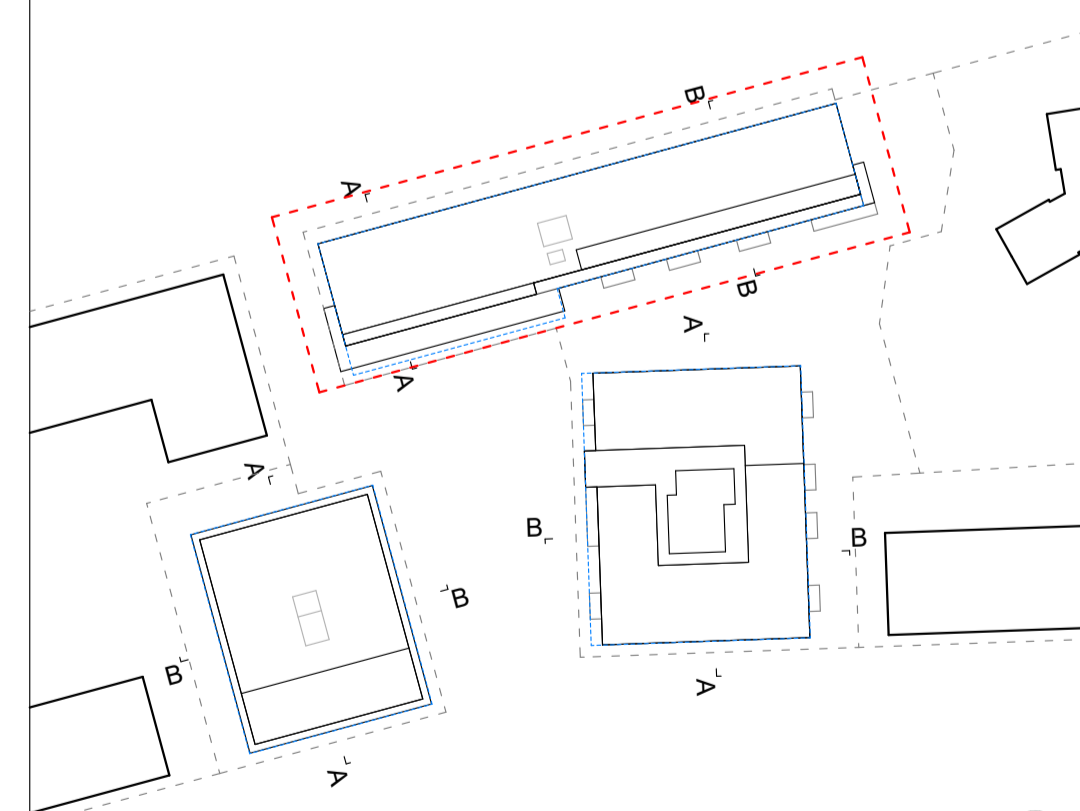

Haus A: ± 0,00 = 320,10 ü NNH = OKFFB EG
 Haus B: ± 0,00 = 320,60 ü NNH = OKFFB EG
 Haus C: ± 0,00 = 320,50 ü NNH = OKFFB EG
 ±0,00 OKFFB EG = in Abstimmung Toleranzen ±0,50 möglich

Projekt
 Genossenschaftsprojekt MARIBU -
 Tübingen
 Adresse in Abstimmung


Projektinfo
 Gemeinwohlorientiertes Wohn-
 und Lebensprojekt
 Flurstück in Abstimmung

Auftraggeber:in
 Genossenschaft Neustart:
 solidarisch leben + wohnen eG
 Französische Allee 17 | 72072 Tübingen
 team-bauen@neustart-solewo.de
 www.neustart-solewo.de

Planer:in
 Partner und Partner Architektur
 Günter+Finkbeiner G.V.A. mbH
 Reichleberger Str. 124A | 10999 Berlin
 030-6003167-0
 mail@partnerundpartner.com
 www.partnerundpartner.com

Plannummer
 MAR_ARC_2_A_GR_05_004_P Haus A - #Grundriss OG5

Maßstab M1:100 **Format** 1,189x594 **Datum** 29.04.2026

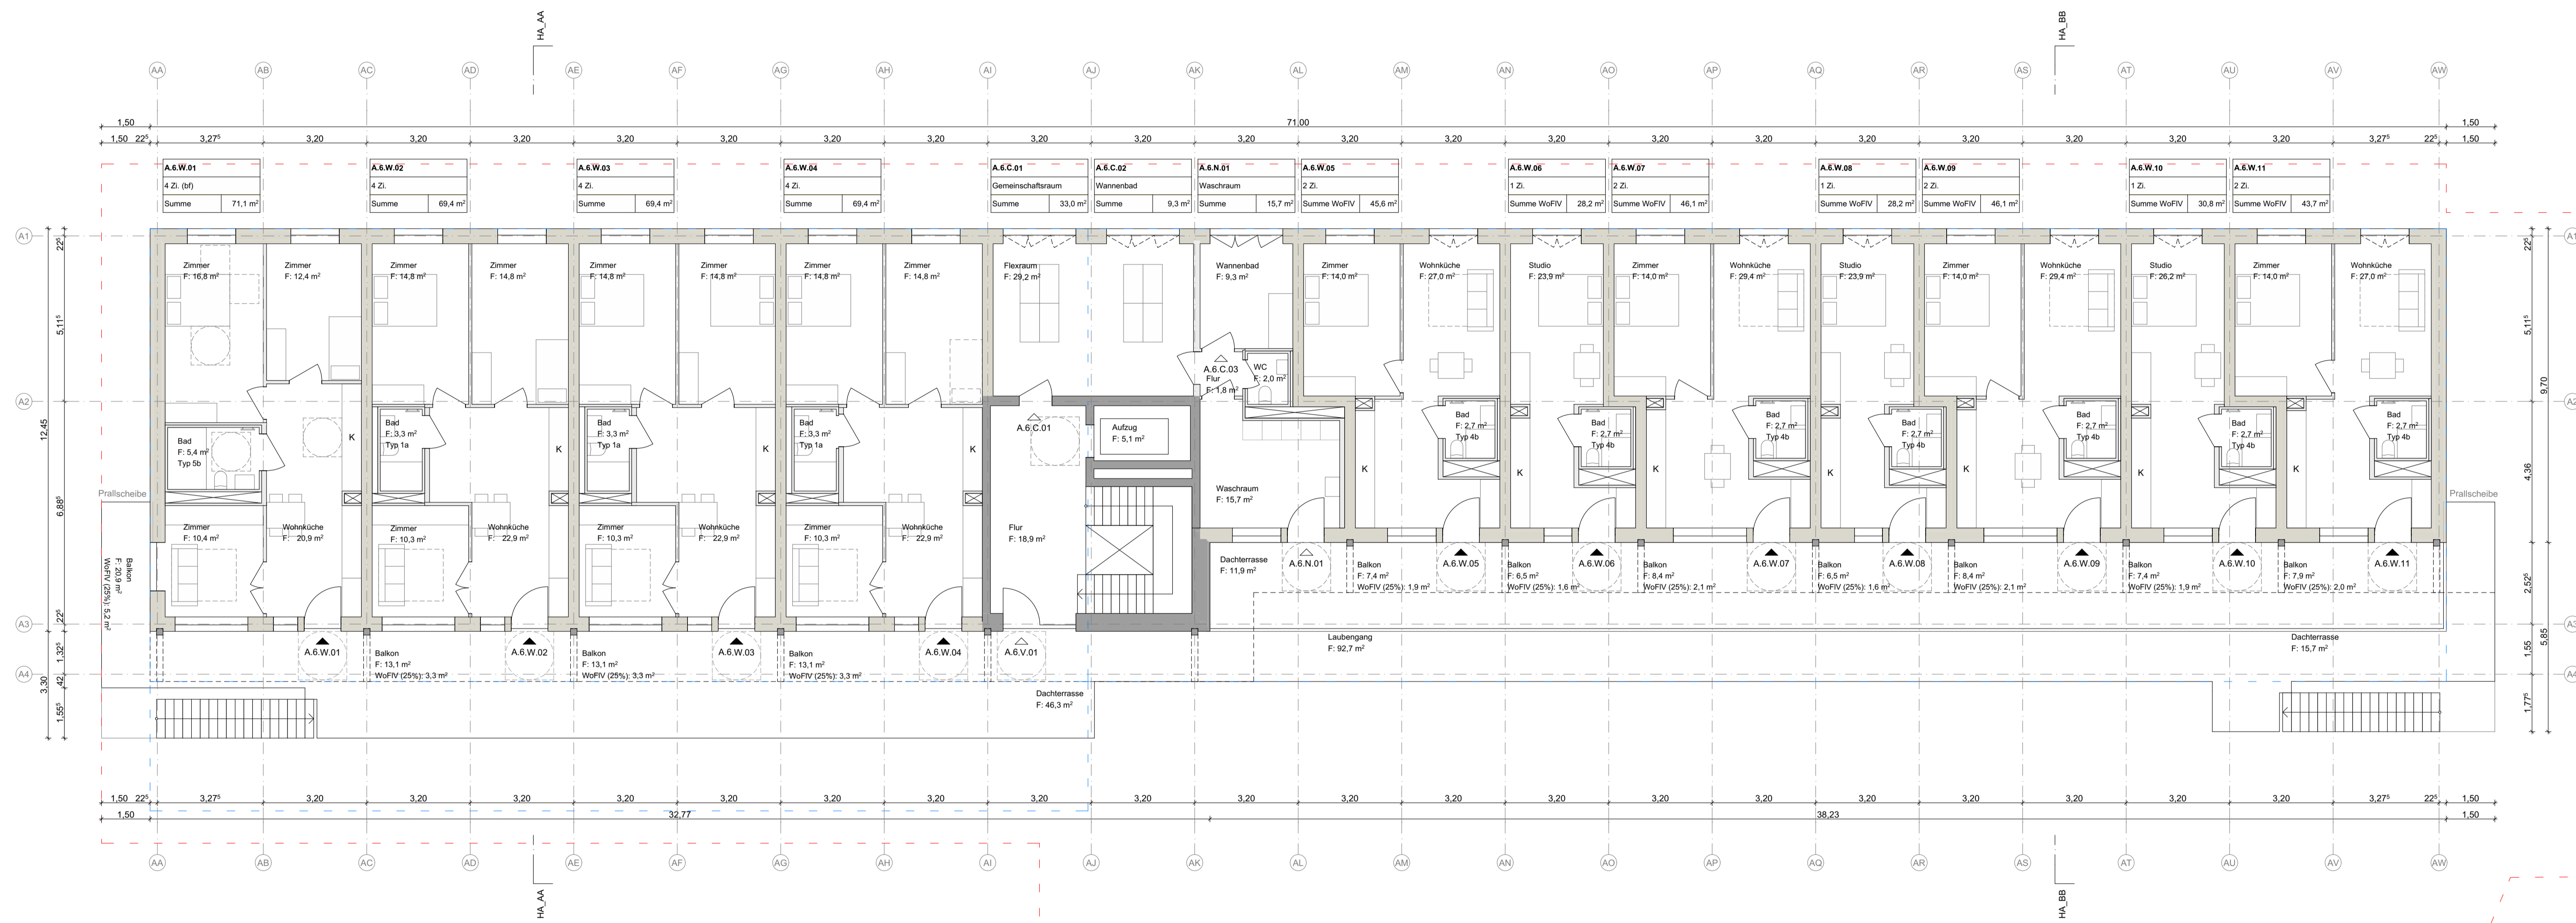


LEGENDE

Kürzel der Nutzungseinheiten:
 W = Wohnen
 G = Gewerbe/Gemeinschaft verm.
 C = Community (Gemeinschaftsfläche Umlage Miete)
 N = Nebenflächen (KiWagen-Raum, etc.)
 T = Technik
 V = Verkehrsfläche
 K = Keller-Abstellraum



BABINER

Plannamen
 #Grundriss OG6

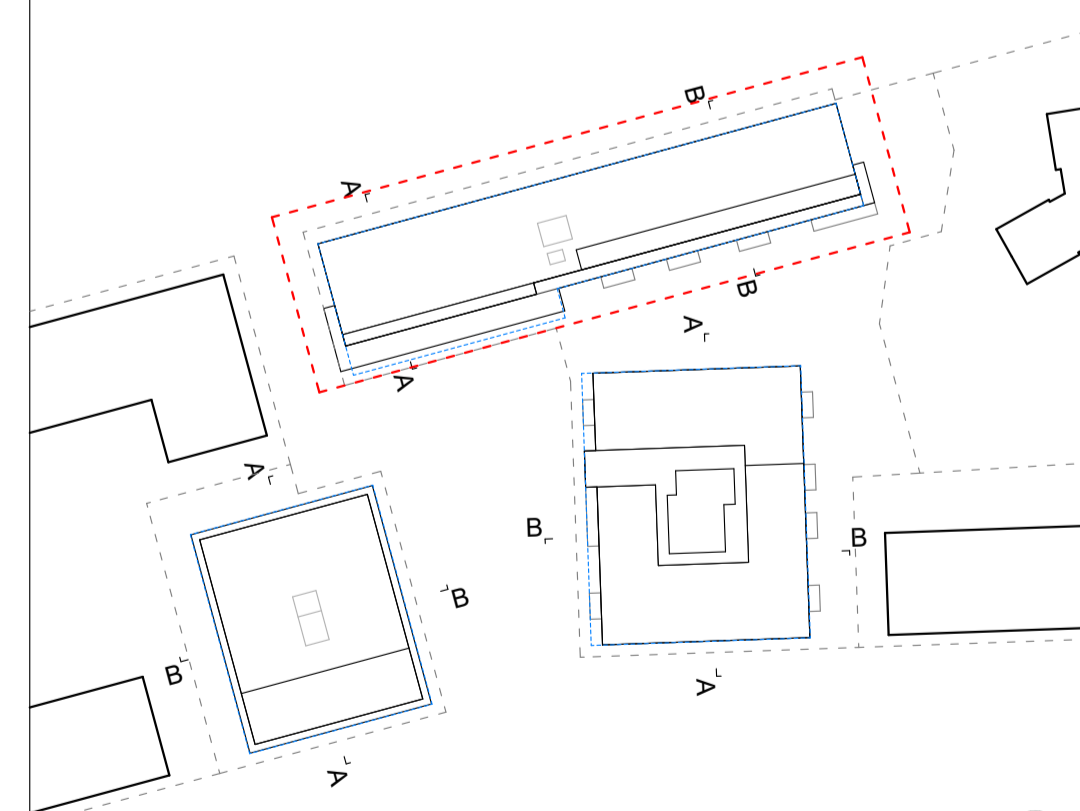


Haus A: ± 0,00 = 320,10 ü NNH = OKFFB EG
 Haus B: ± 0,00 = 320,60 ü NNH = OKFFB EG
 Haus C: ± 0,00 = 320,50 ü NNH = OKFFB EG
 ±0,00 OKFFB EG = in Abstimmung Toleranzen ±0,50 möglich


<p>Projekt Genossenschaftsprojekt MARIBU - Tübingen Adresse in Abstimmung</p>	<p>Projektinfo Gemeinwohlorientiertes Wohn- und Lebensprojekt Flurstück in Abstimmung</p>
<p>Auftraggeber:in Genossenschaft Neustart: solidarisch leben + wohnen eG Französische Allee 17 72072 Tübingen team-bauen@neustart-solewo.de www.neustart-solewo.de</p>	<p>Planer:in Partner und Partner Architektur Günter+Finkbeiner G.V.A. mbH Reichenberger Str. 124A 10999 Berlin 030-6003167-0 mail@partnerundpartner.com www.partnerundpartner.com</p>

Plannummer
 MAR_ARC_2_A_GR_06_004_P Haus A - #Grundriss OG6

Maßstab M1:100 **Format** 1,189x594 **Datum** 29.04.2026

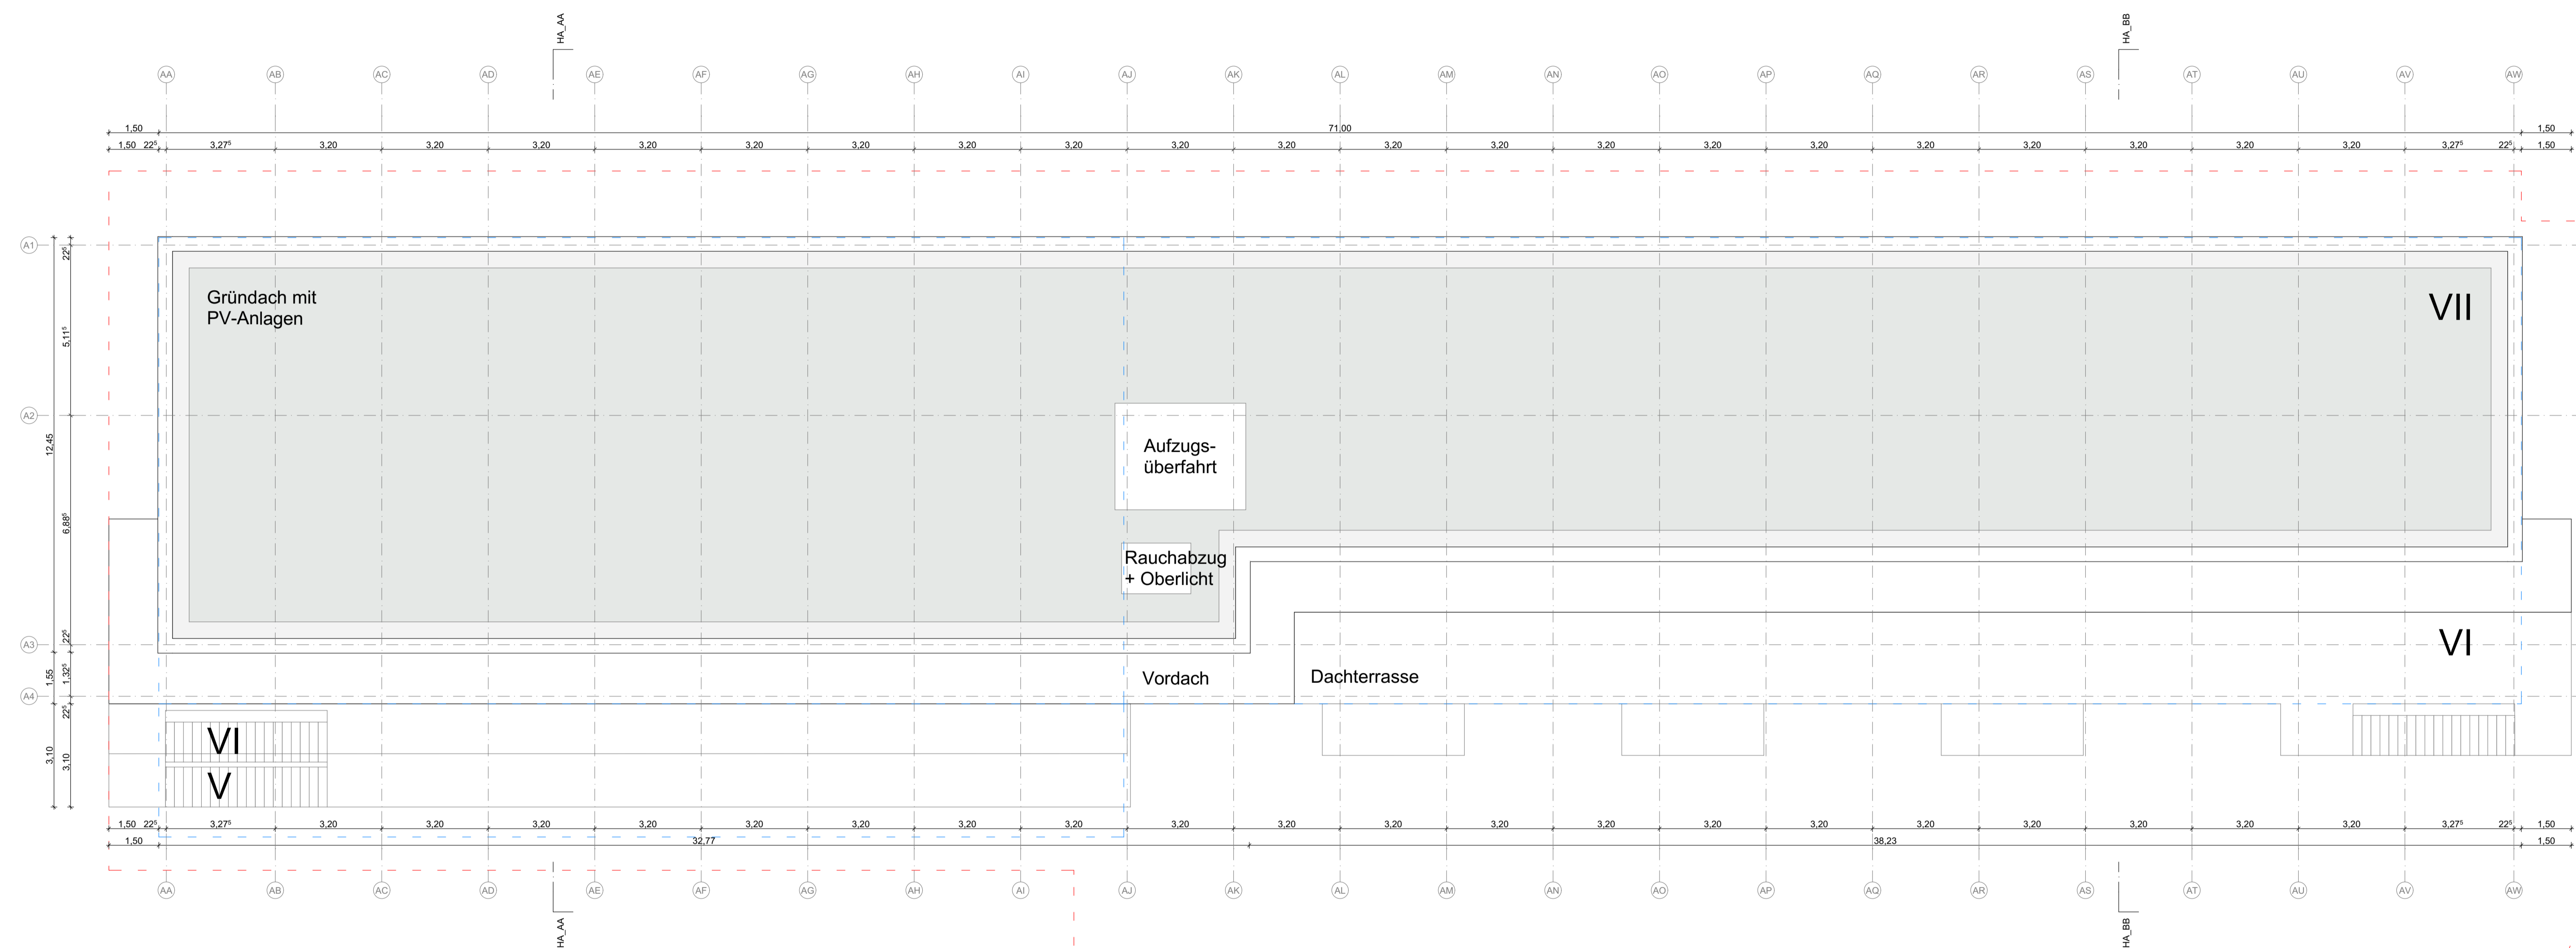


LEGENDE
 Kürzel der Nutzungseinheiten:
 W = Wohnen
 G = Gewerbe/Gemeinschaft verm.
 C = Community (Gemeinschaftsfläche Umlage Miete)
 N = Nebenflächen (KfWagen-Raum, etc.)
 T = Technik
 V = Verkehrsfläche
 K = Keller-Abstellraum

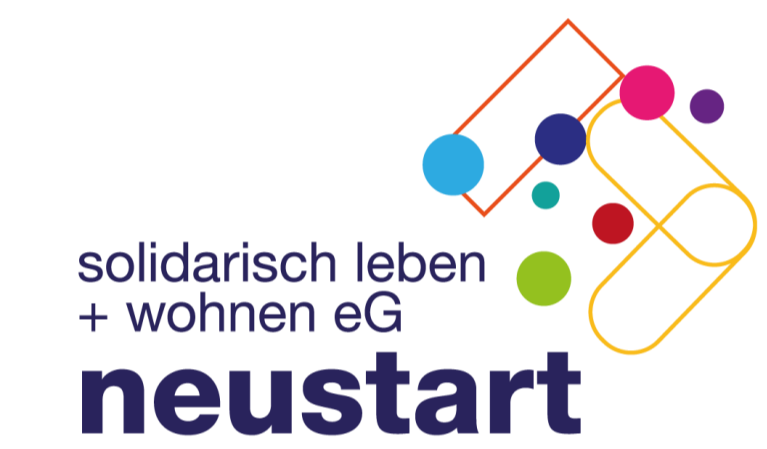

MARIBU

Planname
 #Grundriss DA

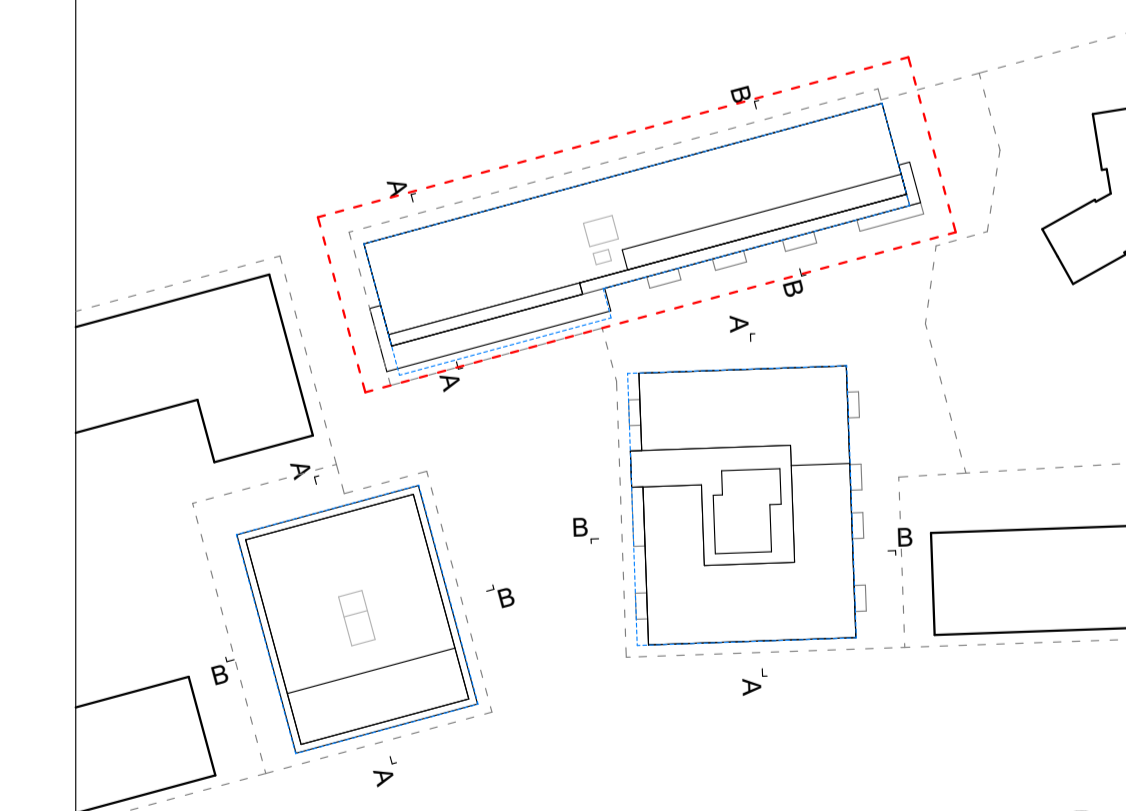

Haus A: ± 0,00 = 320,10 Ø NNH = OKFFB EG
 Haus B: ± 0,00 = 320,60 Ø NNH = OKFFB EG
 Haus C: ± 0,00 = 320,50 Ø NNH = OKFFB EG
 ±0,00 OKFFB EG = in Abstimmung Toleranzen ±0,50 möglich

Projekt Genossenschaftsprojekt MARIBU - Tübingen Adresse in Abstimmung	Projektinfo Gemeinwohlorientiertes Wohn- und Lebensprojekt Flurstück in Abstimmung
Auftraggeber:in Genossenschaft Neustart: solidarisch leben + wohnen eG Französische Allee 17 72072 Tübingen team-bauen@neustart-solewo.de www.neustart-solewo.de	Planer:in Partner und Partner Architektur Güter+Finkbeiner G.V.A. mbH Reichenberger Str. 124A 10999 Berlin 030-6003167-0 mail@partnerundpartner.com www.partnerundpartner.com

Plannummer
 MAR_ARC_2_A_GR_DA_003_P Haus A - #Grundriss DA

Maßstab M1:100
 Format 1,189x594
 Datum 29.04.2026