




**LEGENDE**

Kürzel der Nutzungseinheiten:  
 W = Wohnen  
 G = Gewerbe/Gemeinschaft verm.  
 C = Community (Gemeinschaftsfläche Umlage Miete)  
 N = Nebenflächen (KlWagen-Raum, etc.)  
 T = Technik  
 V = Verkehrsfläche  
 K = Keller-Abstellraum



**CABINER**

Plannamen  
 #Grundriss EG

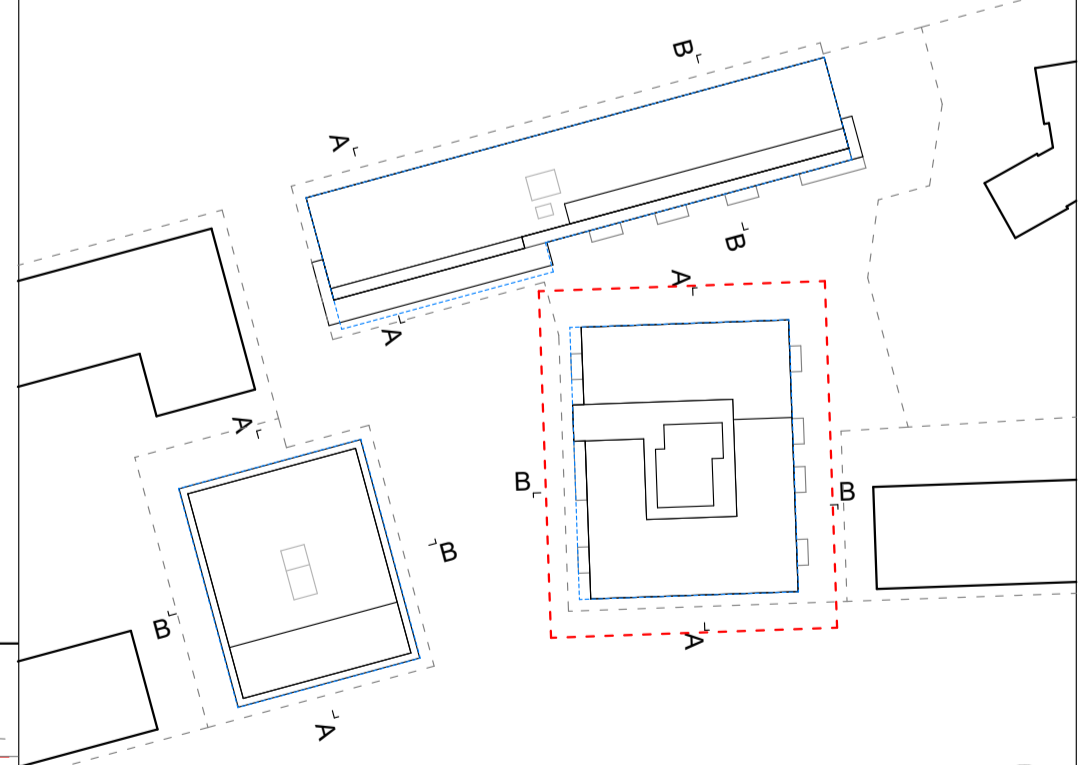

Haus A: ± 0,00 = 320,10 ü.NHN = OKFFB EG  
 Haus B: ± 0,00 = 320,60 ü.NHN = OKFFB EG  
 Haus C: ± 0,00 = 320,50 ü.NHN = OKFFB EG  
 ±0,00 OKFF EG = in Abstimmung Toleranzen ±0,50 möglich

**Projekt**  
 Genossenschaftsprojekt MARIBU -  
 Tübingen  
 Adresse in Abstimmung


**Projektinfo**  
 Gemeinwohlorientiertes Wohn-  
 und Lebensprojekt  
 Flurstück in Abstimmung

**Auftraggeber:in**  
 Genossenschaft Neustart:  
 solidarisch leben + wohnen eG  
 Französische Allee 17 | 72072 Tübingen  
 team-bauen@neustart-solewo.de  
 www.neustart-solewo.de

**Planer:in**  
 Partner und Partner Architektur  
 Günter+Finkbeiner G.V.A. mbH  
 Reichenberger Str. 124A | 10999 Berlin  
 030-6003167-0  
 mail@partnerundpartner.com  
 www.partnerundpartner.com

Plannummer  
 MAR\_ARC\_2\_B\_GR\_00\_005\_-P Haus B - #Grundriss EG

Maßstab M1:100  
 Format 841x594  
 Datum 29.04.2026

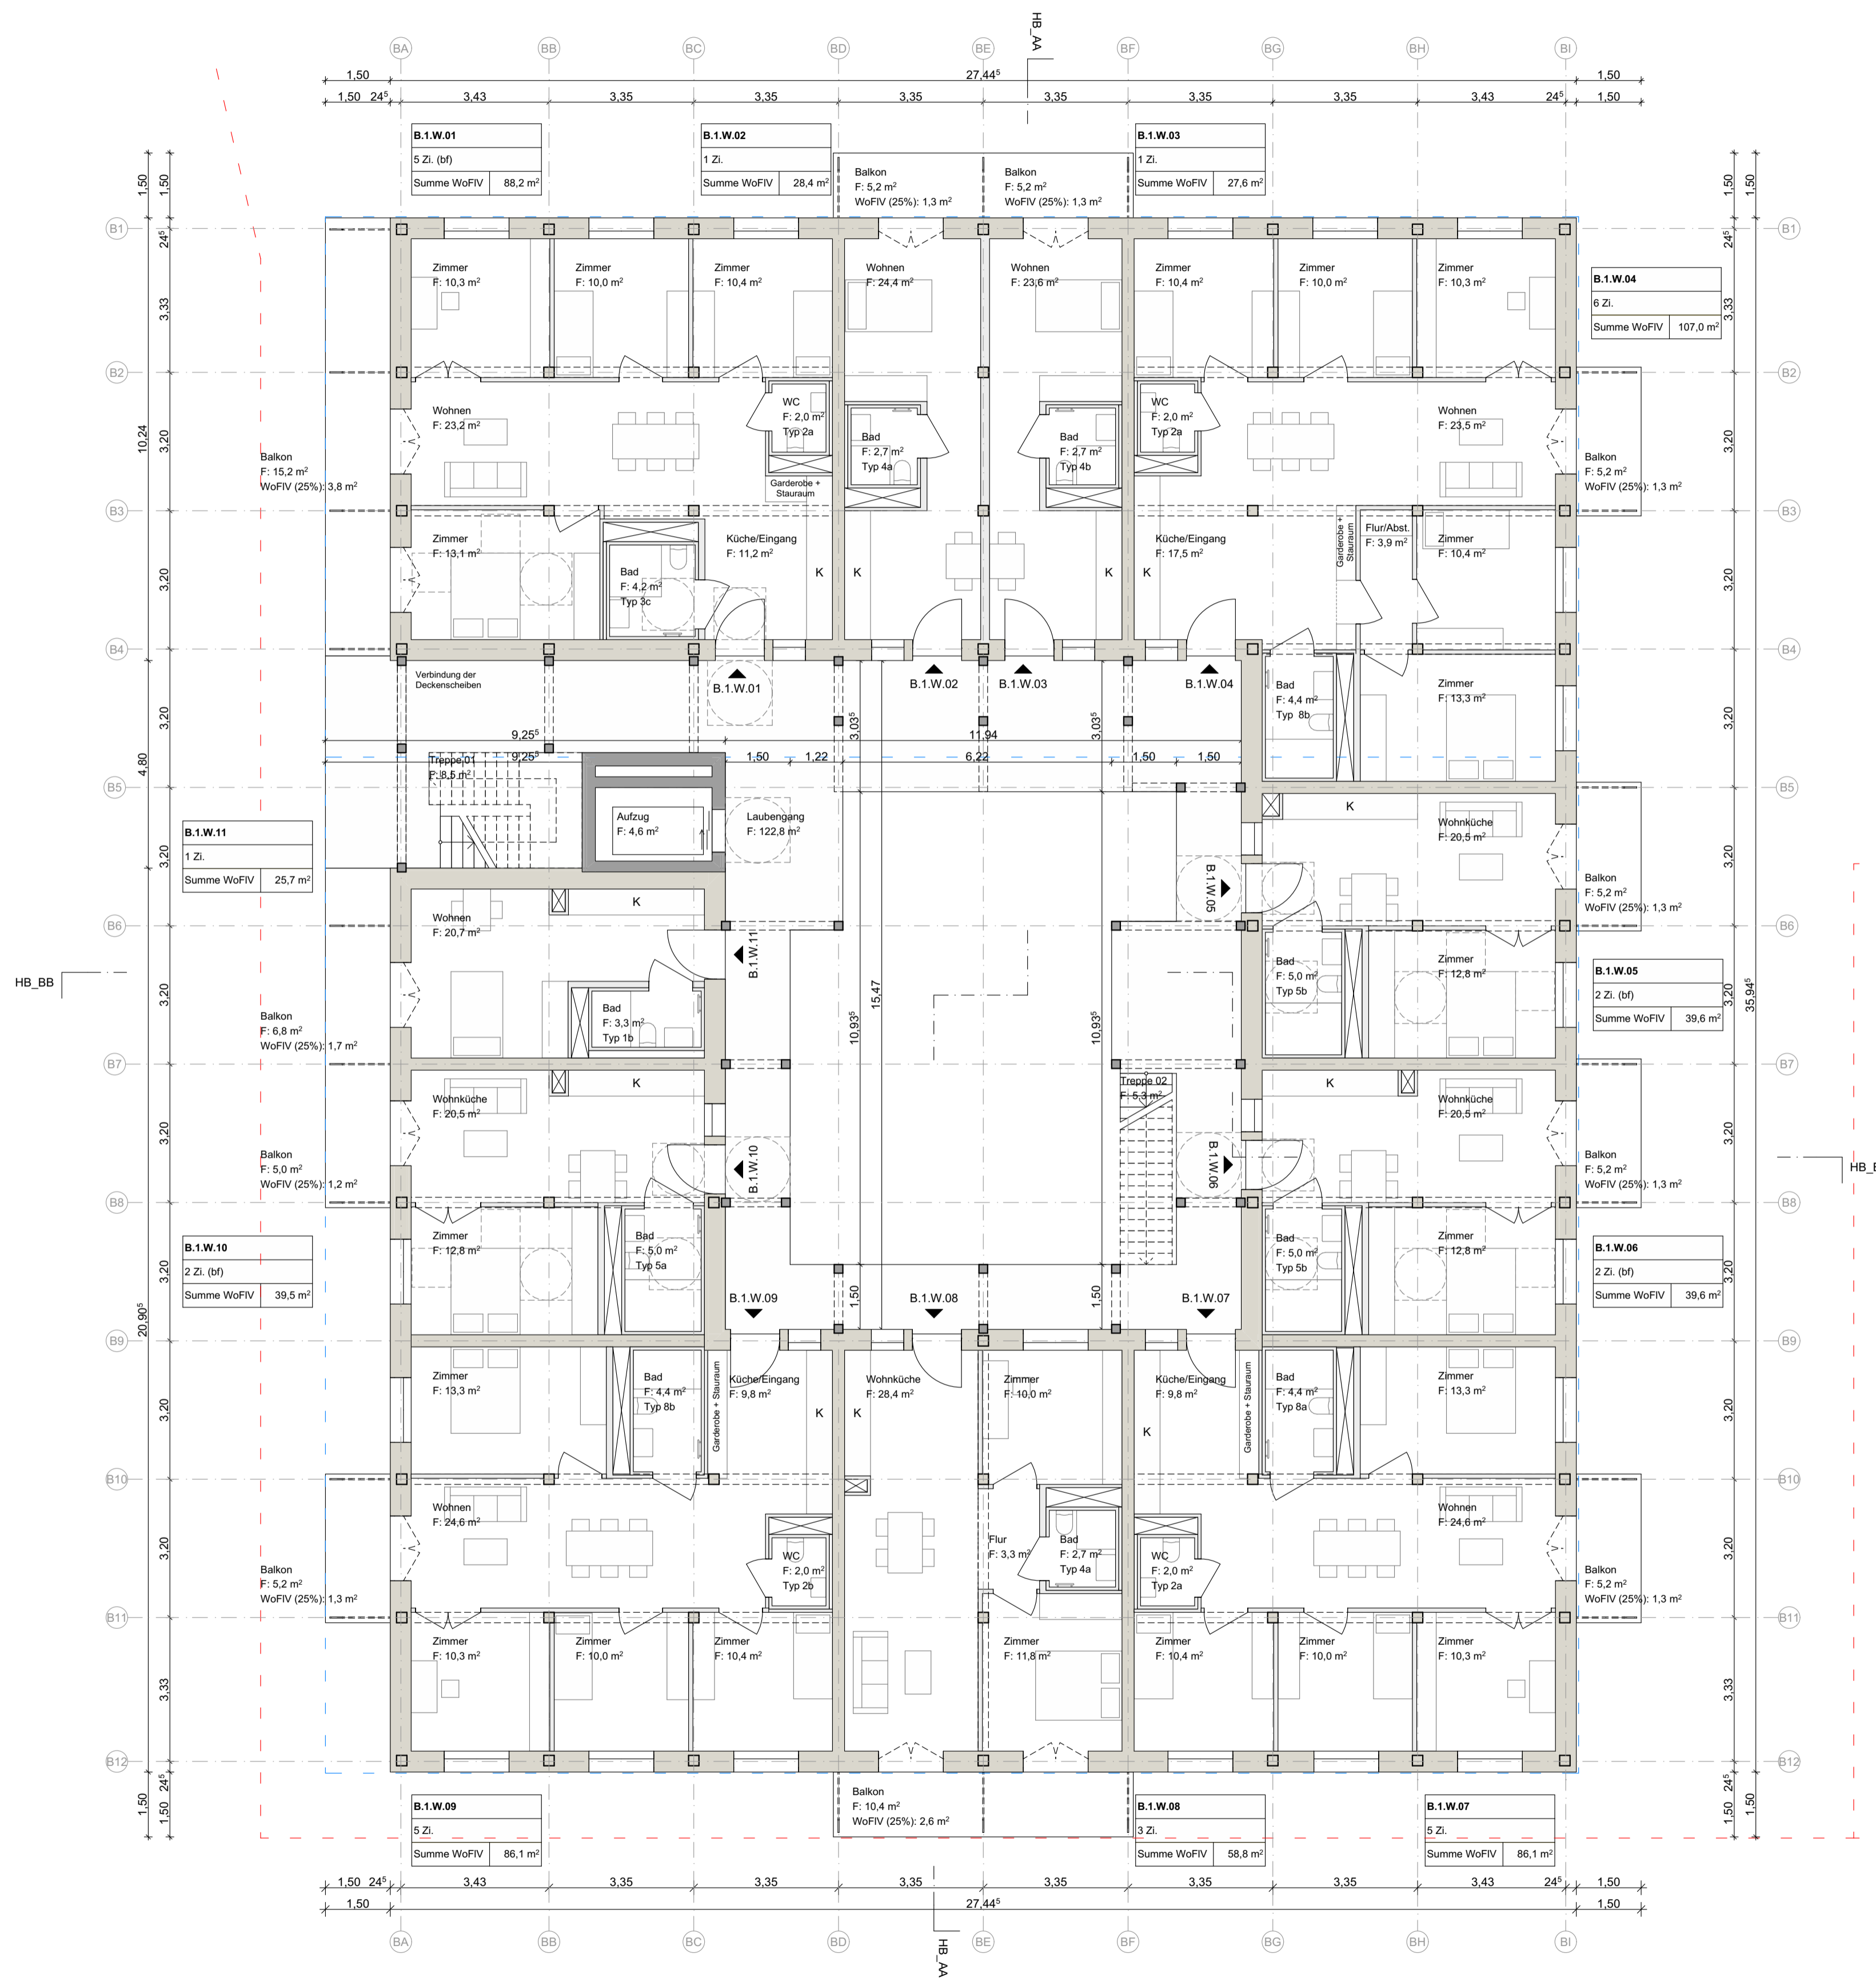


**LEGENDE**

Kürzel der Nutzungseinheiten:  
W = Wohnen  
G = Gewerbe/Gemeinschaft verm.  
C = Community (Gemeinschaftsfläche Umlage Miete)  
N = Nebenflächen (KlWagen-Raum, etc.)  
T = Technik  
V = Verkehrsfläche  
K = Keller-Abstellraum



**CABINER**

Plannummer  
#Grundriss OG1

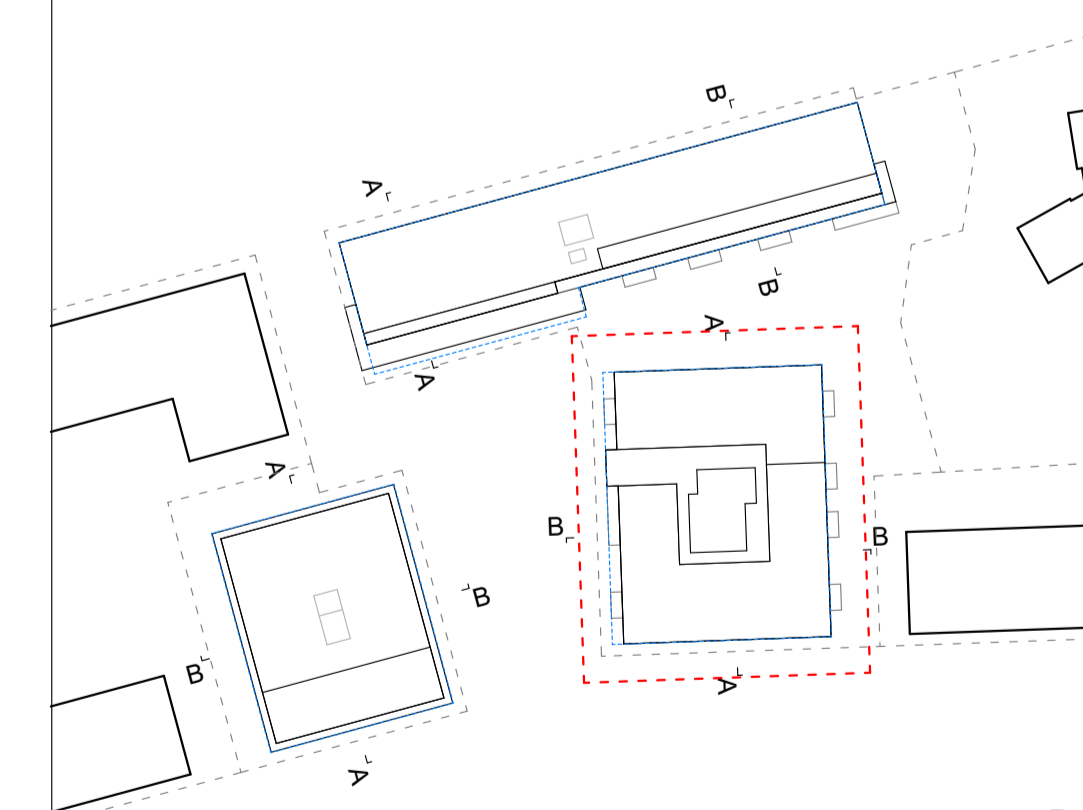

Haus A: ± 0,00 = 320,10 ü.NHN = OKFFB EG  
Haus B: ± 0,00 = 320,60 ü.NHN = OKFFB EG  
Haus C: ± 0,00 = 320,50 ü.NHN = OKFFB EG  
±0,00 OKFF EG = in Abstimmung Toleranzen ±0,50 möglich

**Projekt**  
Genossenschaftsprojekt MARIBU -  
Tübingen  
Adresse in Abstimmung


**Projektinfo**  
Gemeinwohlorientiertes Wohn-  
und Lebensprojekt  
Flurstück in Abstimmung

**Auftraggeber:in**  
Genossenschaft Neustart:  
solidarisch leben + wohnen eG  
Französische Allee 17 | 72072 Tübingen  
team-bauen@neustart-solewo.de  
www.neustart-solewo.de

**Planer:in**  
Partner und Partner Architektur  
Günter+Finkbeiner G.V.A. mbH  
Reichenberger Str. 124A | 10999 Berlin  
030-6003167-0  
mail@partnerundpartner.com  
www.partnerundpartner.com

Plannummer  
MAR\_ARC\_2\_B\_GR\_01\_005\_-P Haus B - #Grundriss OG1

Maßstab M1:100  
Format 841x594  
Datum 29.04.2026

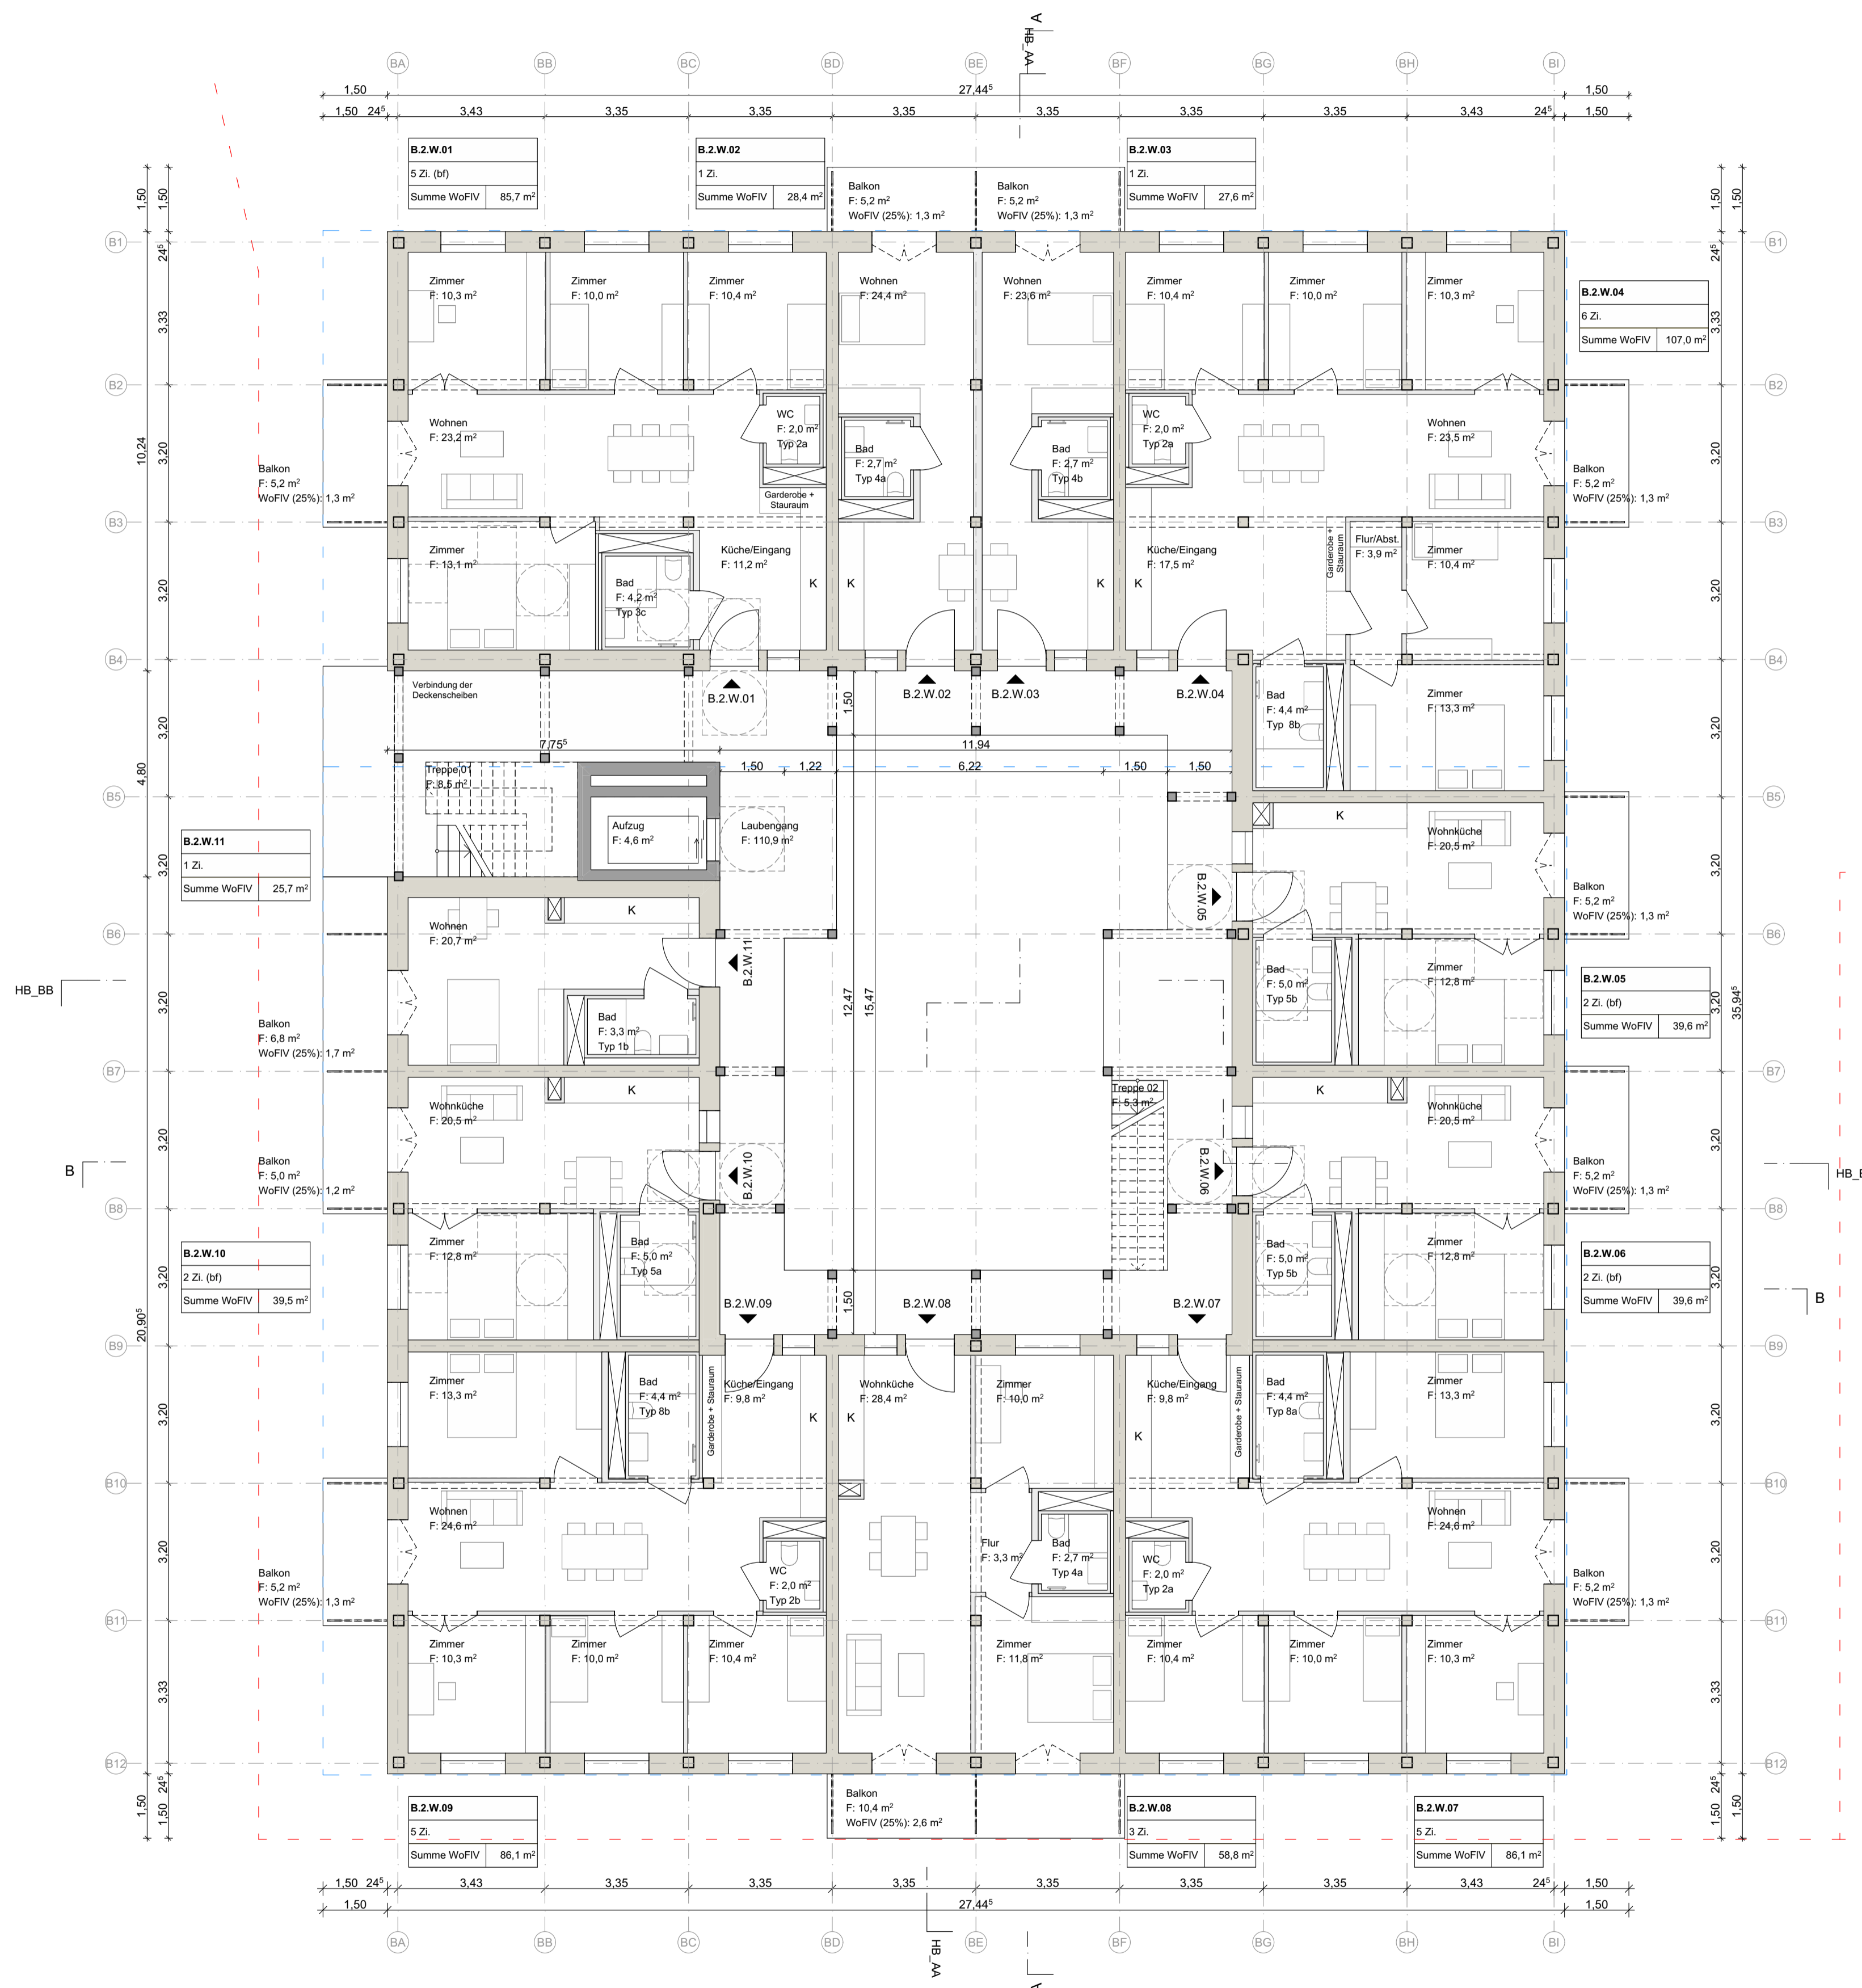

**LEGENDE**


Kürzel der Nutzungseinheiten:  
 W = Wohnen  
 G = Gewerbe/Gemeinschaft verm.  
 C = Community (Gemeinschaftsfläche Umlage Miete)  
 N = Nebenflächen (KlWagen-Raum, etc.)  
 T = Technik  
 V = Verkehrsfläche  
 K = Keller-Abstellraum



solidarisch leben  
 + wohnen eG  
**neustart**

**CABINER**

Plannummer  
 #Grundriss OG2

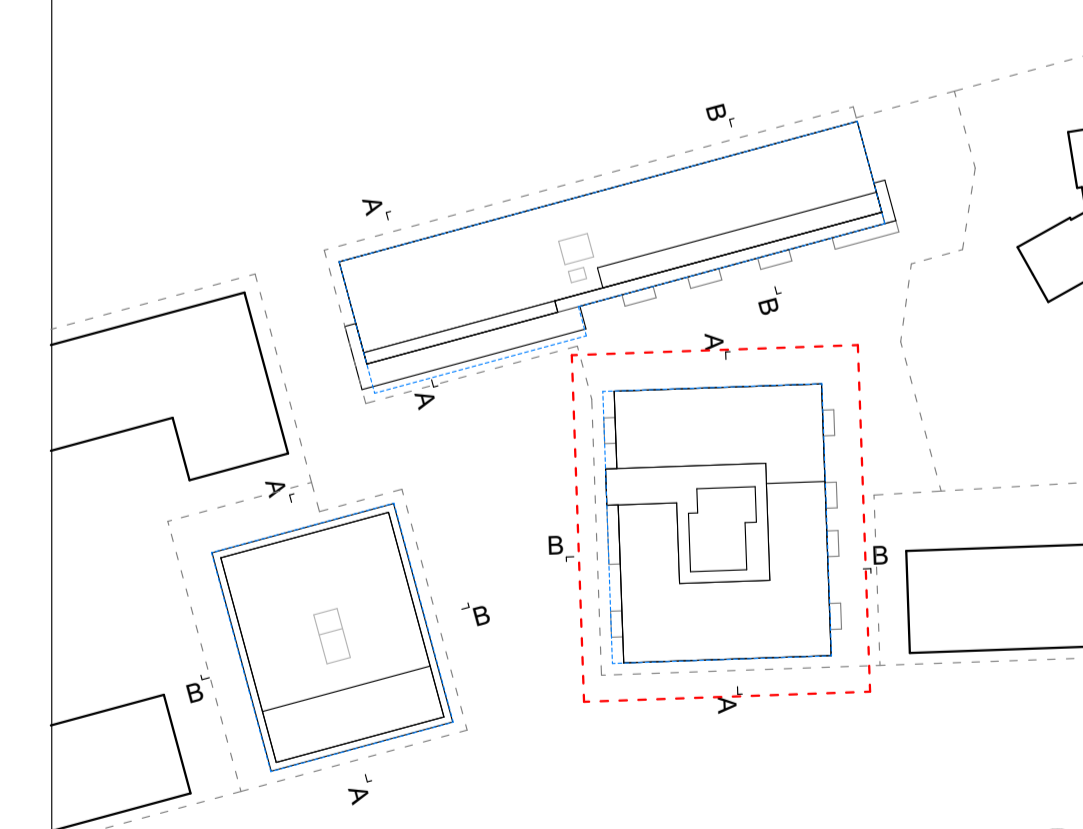


Haus A: ± 0,00 = 320,10 ü.NHN = OKFFB EG  
 Haus B: ± 0,00 = 320,60 ü.NHN = OKFFB EG  
 Haus C: ± 0,00 = 320,50 ü.NHN = OKFFB EG  
 ±0,00 OKFF EG = in Abstimmung Toleranzen ±0,50 möglich

<p><b>Projekt</b>          Genossenschaftsprojekt MARIBU -          Tübingen  <b>Adresse</b> in Abstimmung</p>	<p><b>Projektinfo</b>          Gemeinwohlorientiertes Wohn-          und Lebensprojekt  <b>Flurstück</b> in Abstimmung</p>
<p><b>Auftraggeber:</b>          Genossenschaft Neustart:          solidarisch leben + wohnen eG          Französische Allee 17   72072 Tübingen          team-bauen@neustart-solewo.de          www.neustart-solewo.de</p>	<p><b>Planersteller:</b>          Partner und Partner Architektur          Günter+Finkbeiner G.V.A. mbH          Reichenberger Str. 124A   10999 Berlin          030-6003167-0          mail@partnerundpartner.com          www.partnerundpartner.com</p>

Plannummer  
 MAR\_ARC\_2\_B\_GR\_02\_001\_-P Haus B - #Grundriss OG2

Maßstab M1:100  
 Format 841x594  
 Datum 29.04.2026

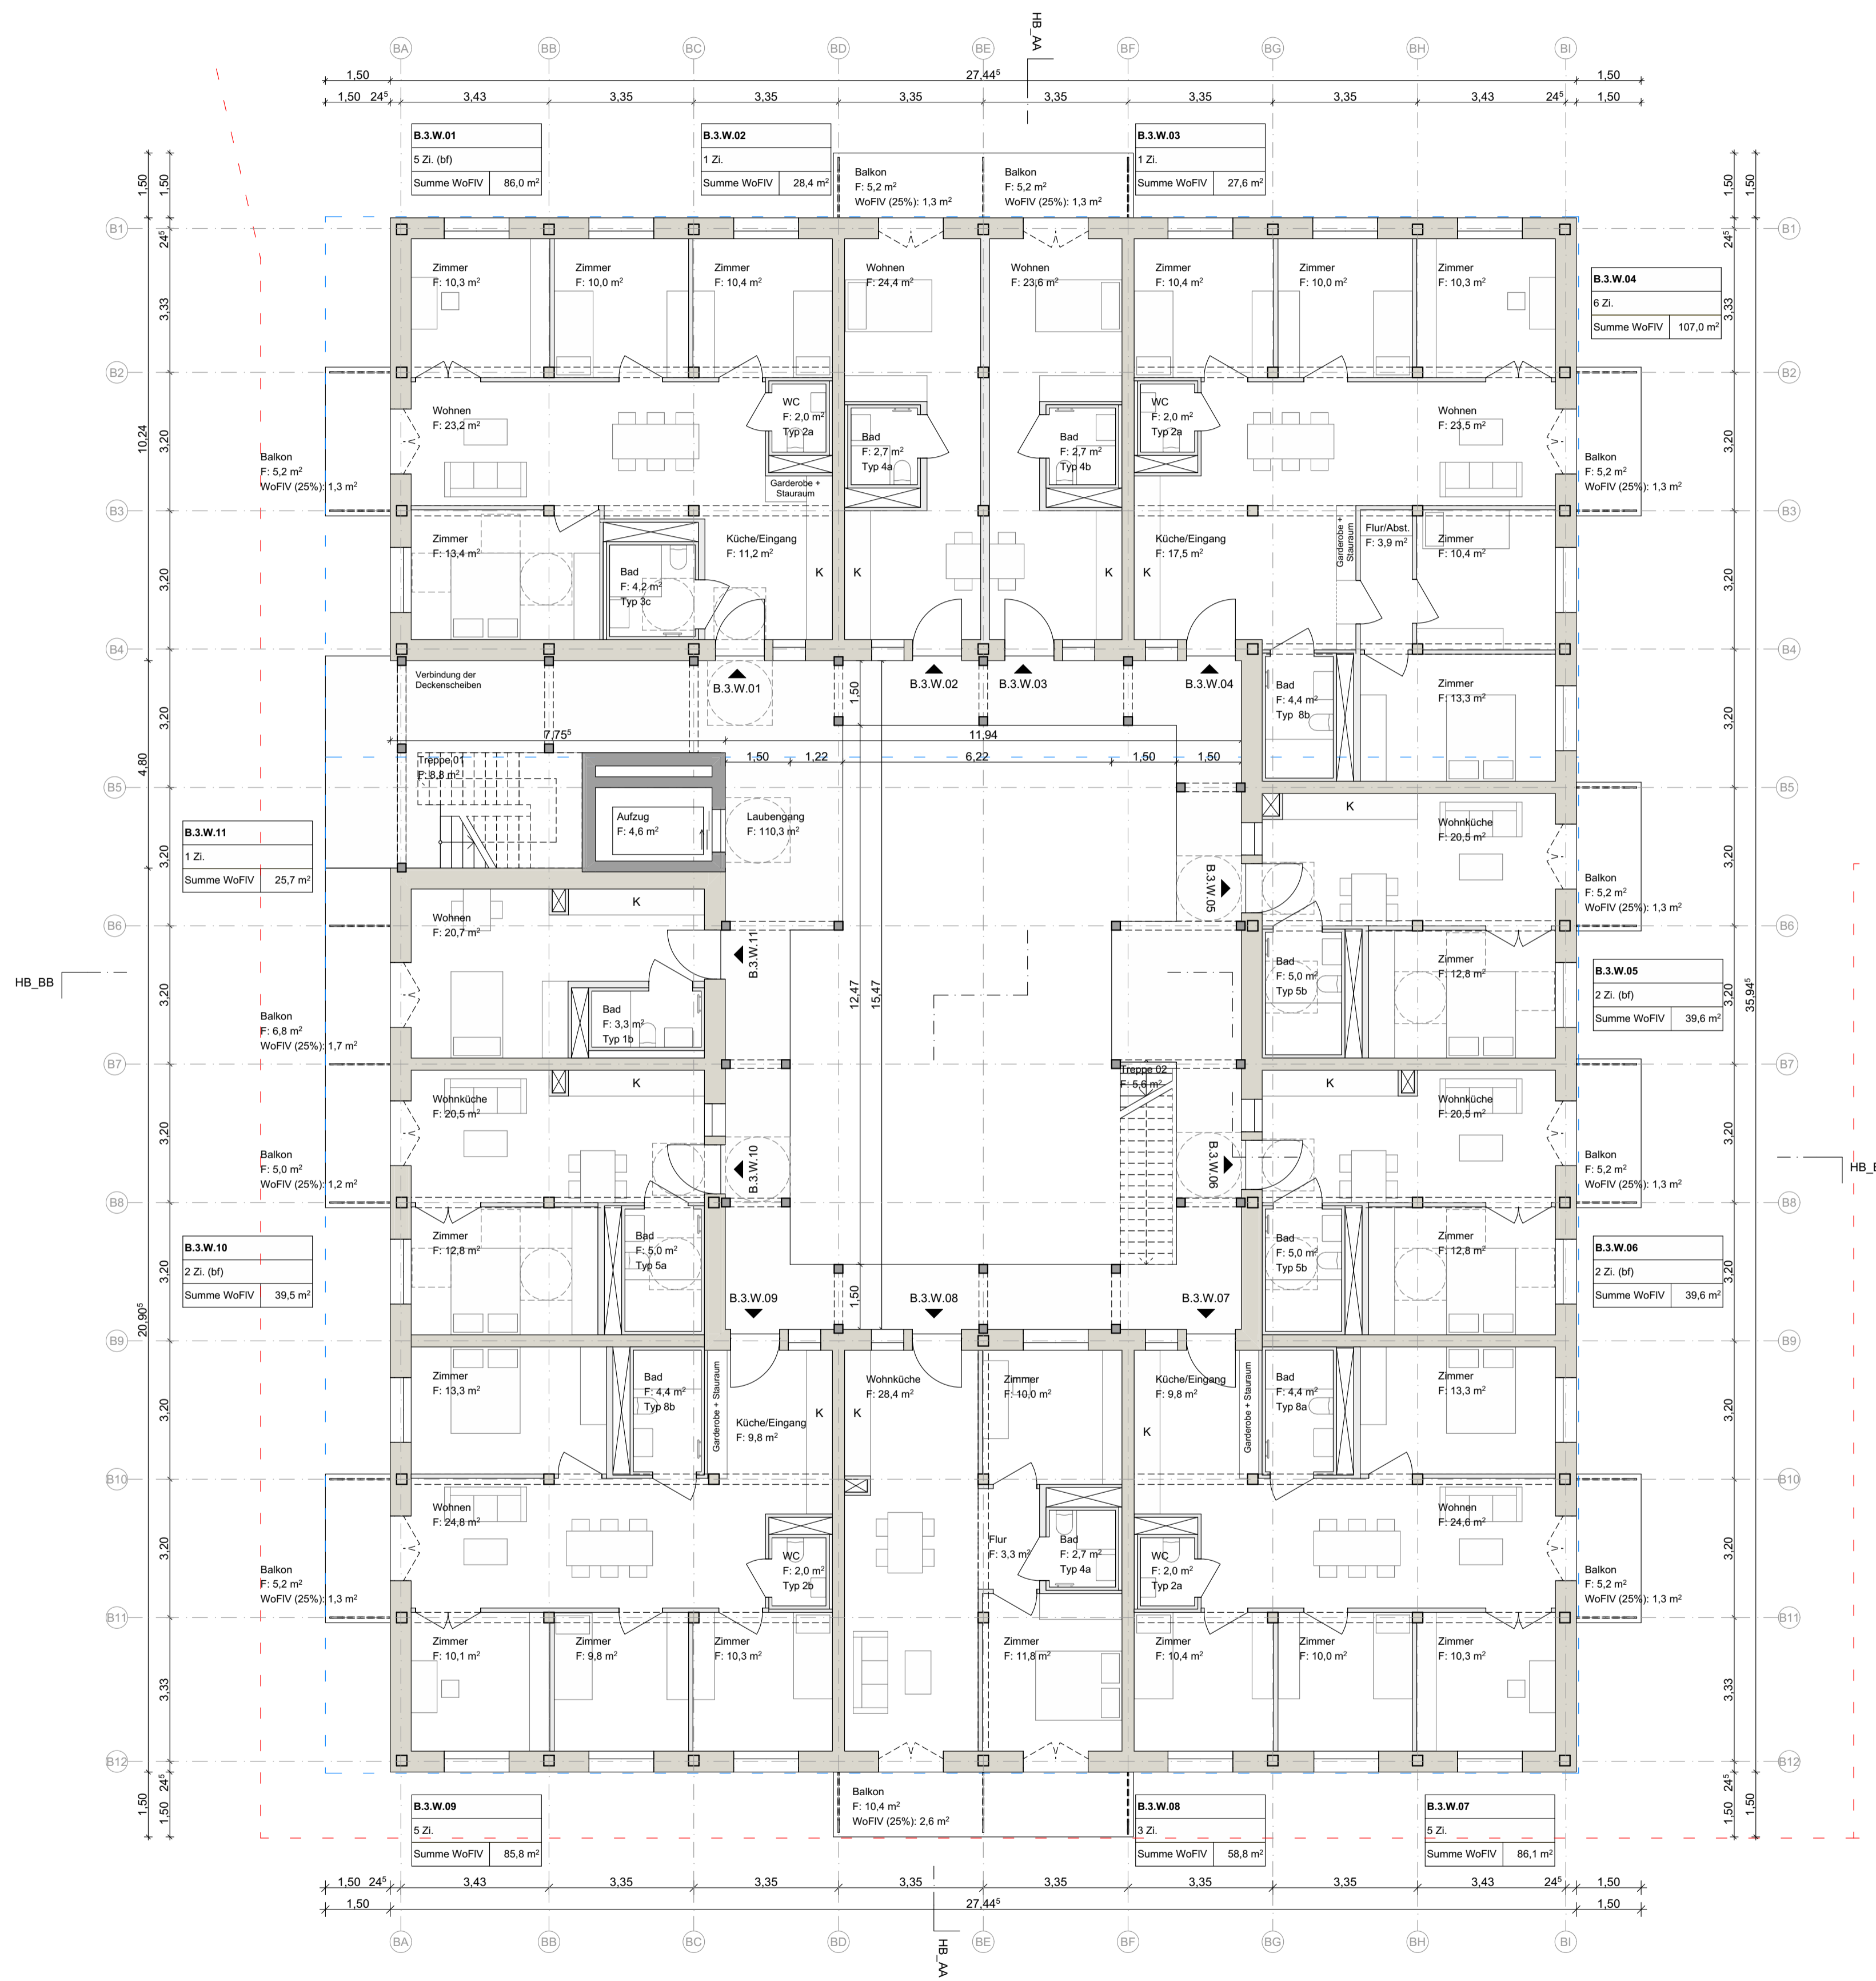


**LEGENDE**

Kürzel der Nutzungseinheiten:  
 W = Wohnen  
 G = Gewerbe/Gemeinschaft verm.  
 C = Community (Gemeinschaftsfläche Umlage Miete)  
 N = Nebenflächen (KiWagen-Raum, etc.)  
 T = Technik  
 V = Verkehrsfläche  
 K = Keller-Abstellraum



**CABINER**

Plannummer  
 #Grundriss OG3

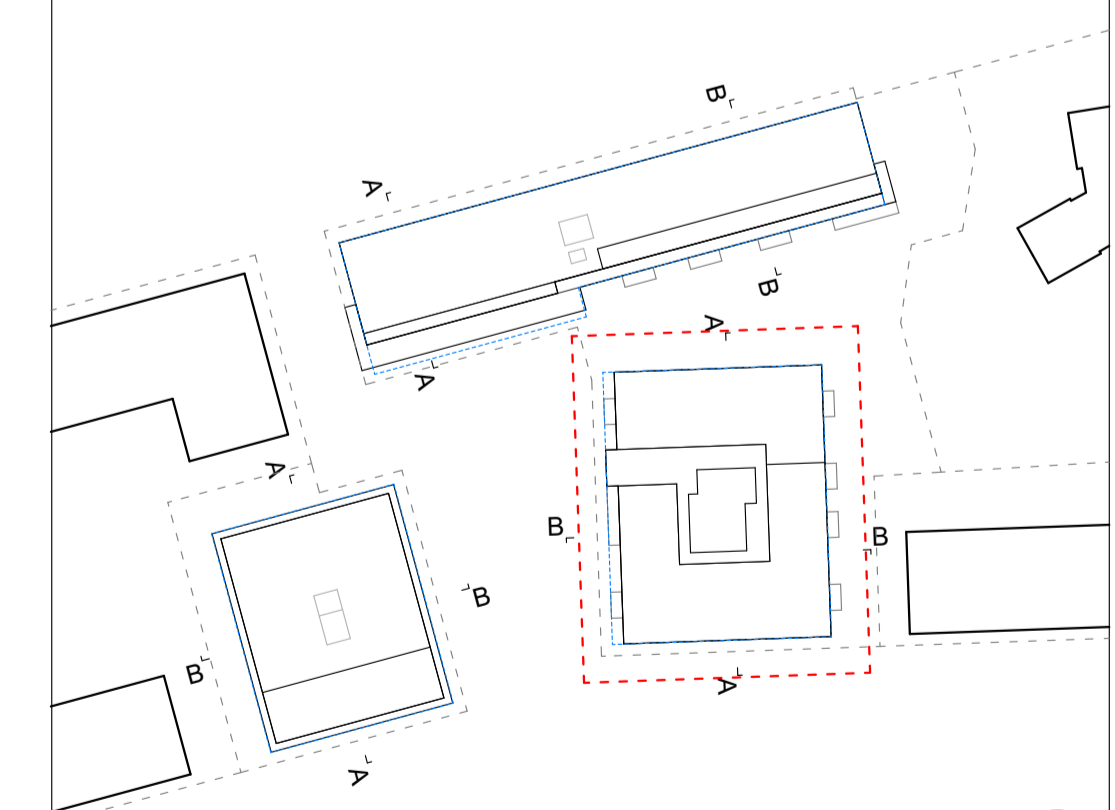

Haus A: ± 0,00 = 320,10 ü.NHN = OKFFB EG  
 Haus B: ± 0,00 = 320,60 ü.NHN = OKFFB EG  
 Haus C: ± 0,00 = 320,50 ü.NHN = OKFFB EG  
 ±0,00 OKFF EG = in Abstimmung Toleranzen ±0,50 möglich


<p><b>Projekt</b>          Genossenschaftsprojekt MARIBU -          Tübingen  <b>Adresse</b> in Abstimmung</p>	<p><b>Projektinfo</b>          Gemeinwohlorientiertes Wohn-          und Lebensprojekt  <b>Flurstück</b> in Abstimmung</p>
<p><b>Auftraggeber:</b>          in          solidarisch leben + wohnen eG          Französische Allee 17   72072 Tübingen          team-bauen@neustart-solewo.de          www.neustart-solewo.de</p>	<p><b>Planersteller:</b>          in          Partner und Partner Architektur          Günter+Finkbeiner G.V.A. mbH          Reichenberger Str. 124A   10999 Berlin          030-6003167-0          mail@partnerundpartner.com          www.partnerundpartner.com</p>

Plannummer  
 MAR\_ARC\_2\_B\_GR\_03\_001\_-P Haus B - #Grundriss OG3

Maßstab M1:100      Format 841x594      Datum 29.04.2026

**LEGENDE**


Kürzel der Nutzungseinheiten:  
 W = Wohnen  
 G = Gewerbe/Gemeinschaft verm.  
 C = Community (Gemeinschaftsfläche Umlage Miete)  
 N = Nebenflächen (KiWagen-Raum, etc.)  
 T = Technik  
 V = Verkehrsfläche  
 K = Keller-Abstellraum

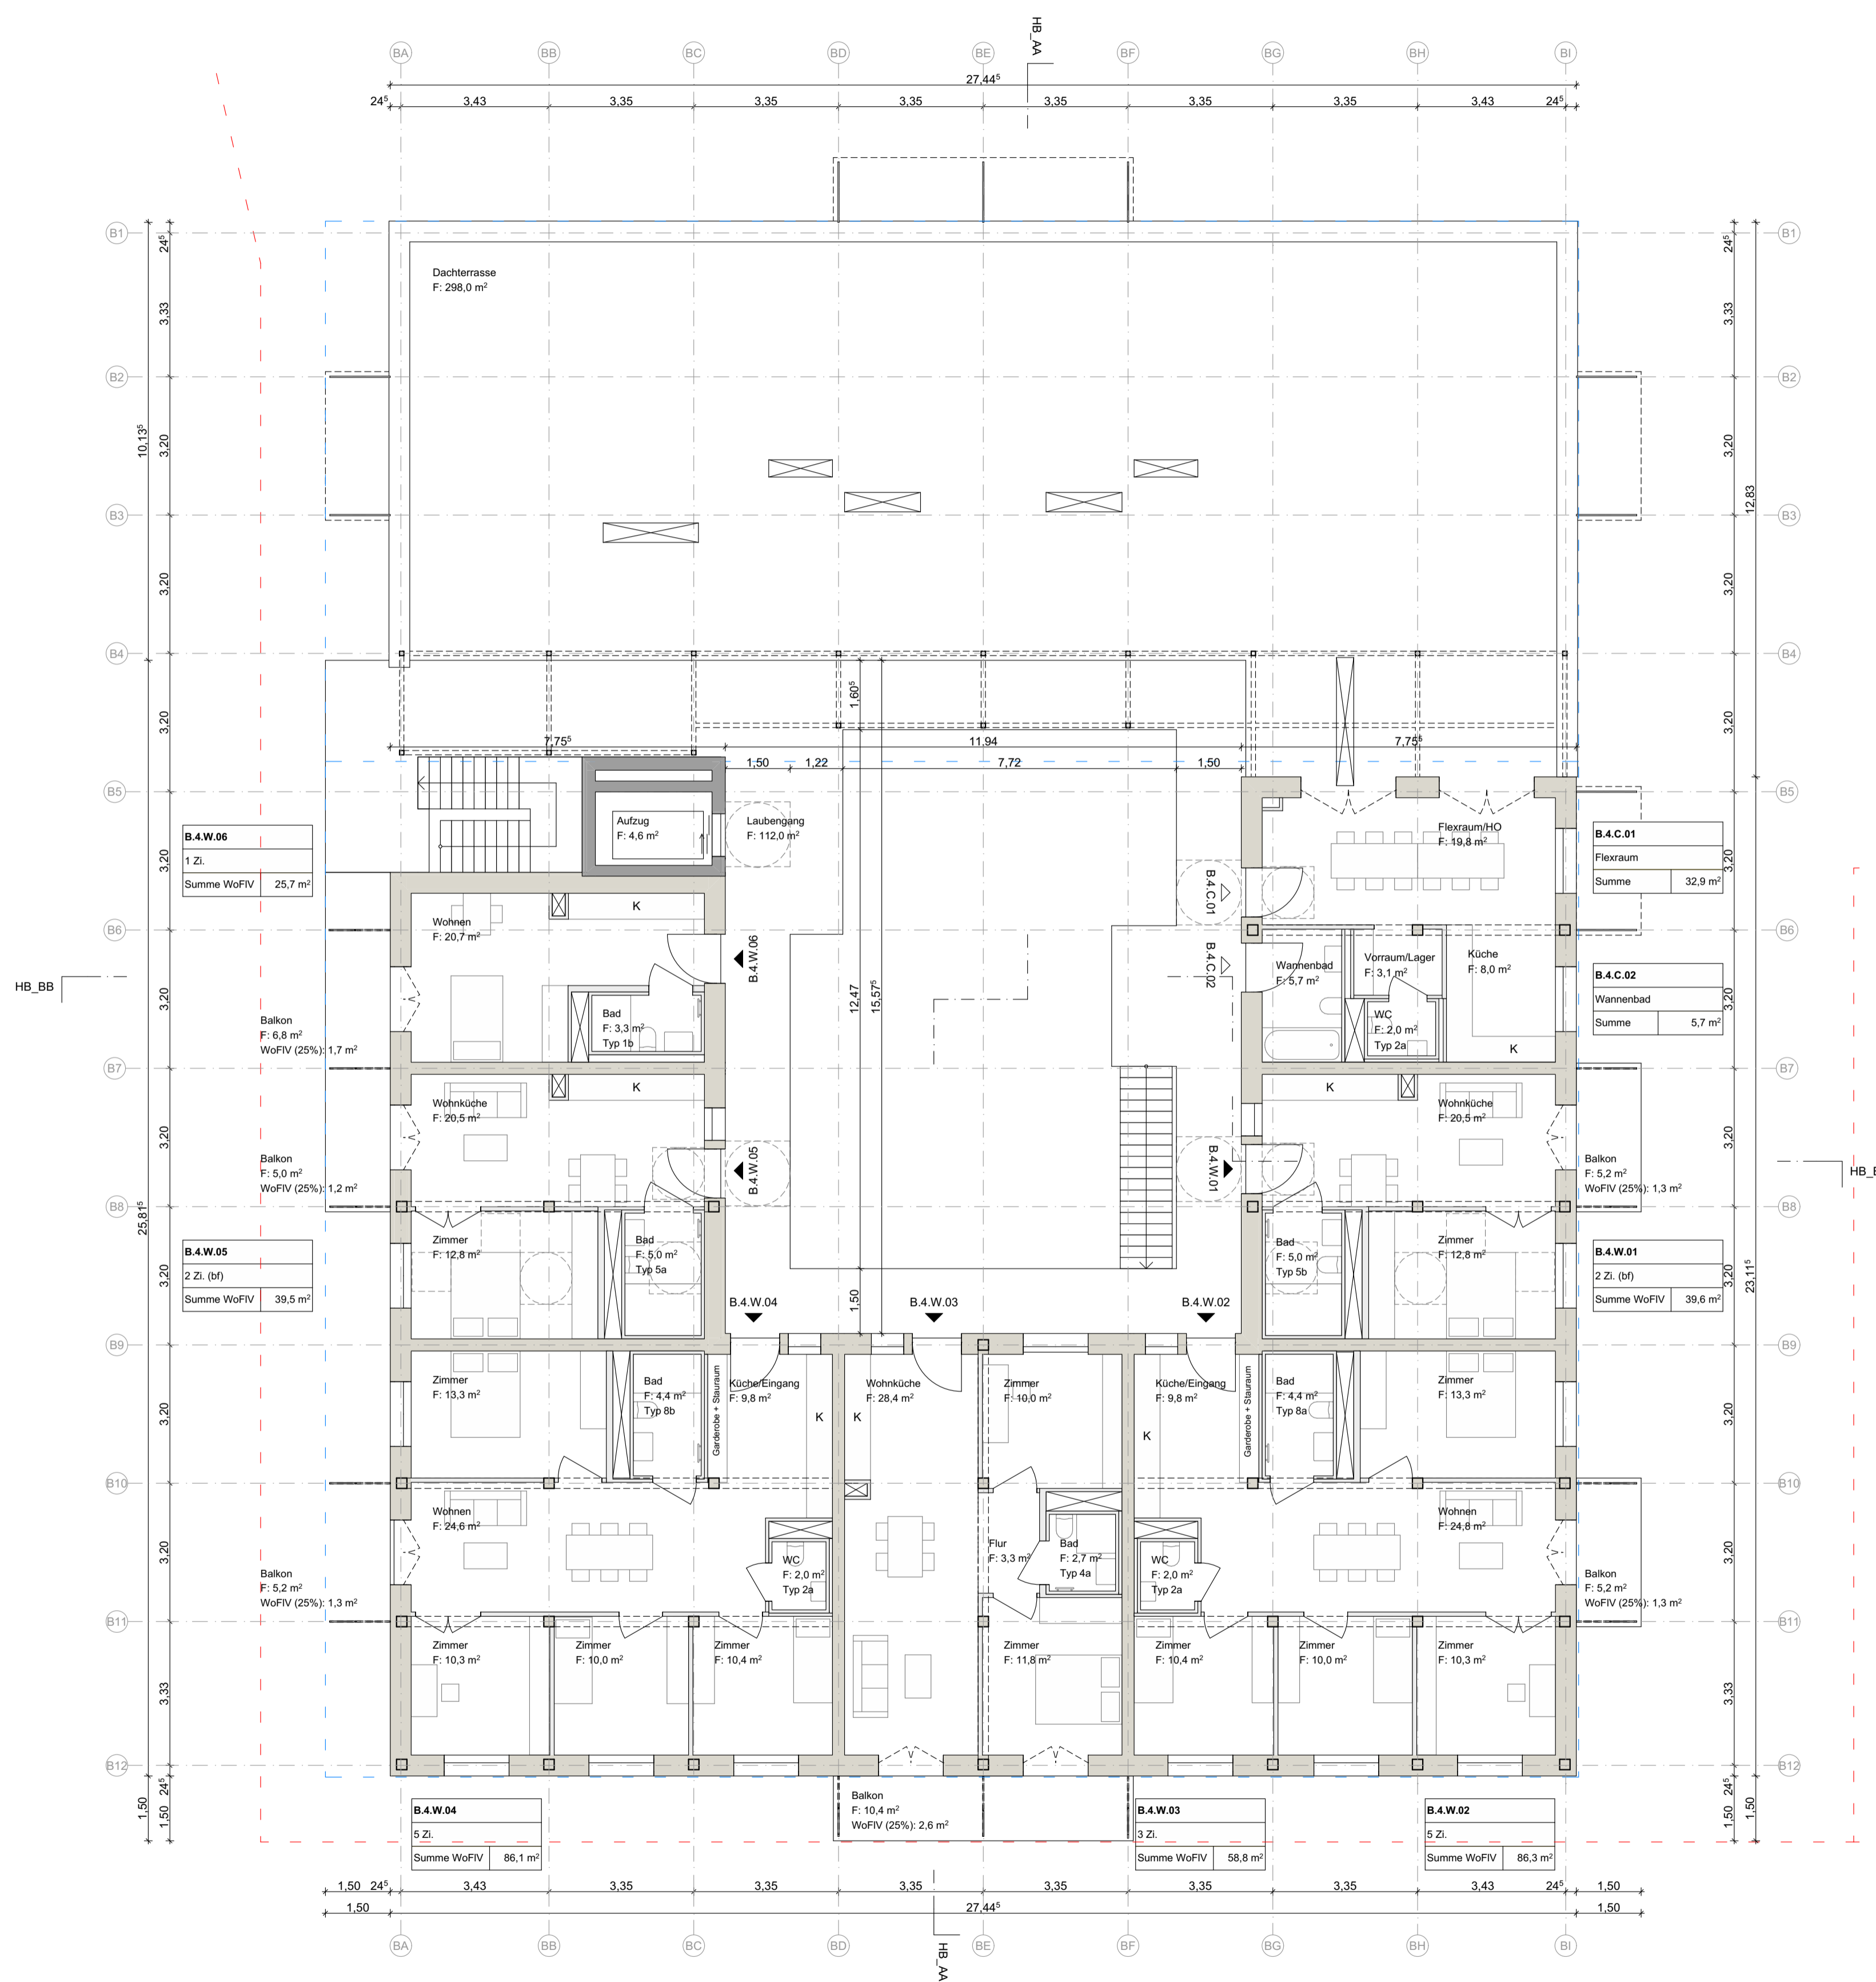

solidarisch leben  
 + wohnen eG  
**neustart**

**CABINER**

Plannummer  
 #Grundriss OG4

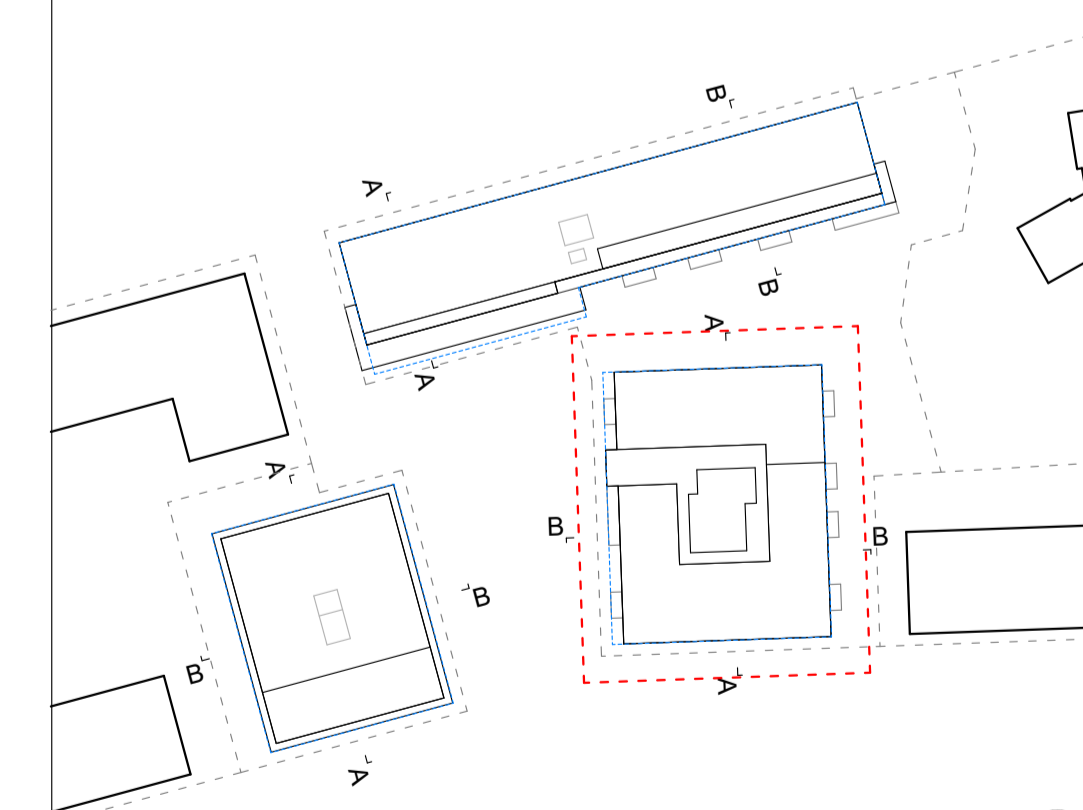


Haus A: ± 0,00 = 320,10 ü.NHN = OKFFB EG  
 Haus B: ± 0,00 = 320,60 ü.NHN = OKFFB EG  
 Haus C: ± 0,00 = 320,50 ü.NHN = OKFFB EG  
 ±0,00 OKFF EG = in Abstimmung Toleranzen ±0,50 möglich

<p><b>Projekt</b>                  Genossenschaftsprojekt MARIBU -                  Tübingen                  Adresse in Abstimmung</p>	<p><b>Projektinfo</b>                  Gemeinwohlorientiertes Wohn-                  und Lebensprojekt                  Flurstück in Abstimmung</p>
<p><b>Auftraggeber:in</b>                  Genossenschaft Neustart:                  solidarisch leben + wohnen eG                  Französische Allee 17   72072 Tübingen                  team-bauen@neustart-solewo.de                  www.neustart-solewo.de</p>	<p><b>Planer:in</b>                  Partner und Partner Architektur                  Günter+Finkbeiner G.V.A. mbH                  Reichenberger Str. 124A   10999 Berlin                  030-6003167-0                  mail@partnerundpartner.com                  www.partnerundpartner.com</p>

Plannummer  
 MAR\_ARC\_2\_B\_GR\_04\_005\_-P Haus B - #Grundriss OG4

Maßstab M1:100  
 Format 841x594  
 Datum 29.04.2026

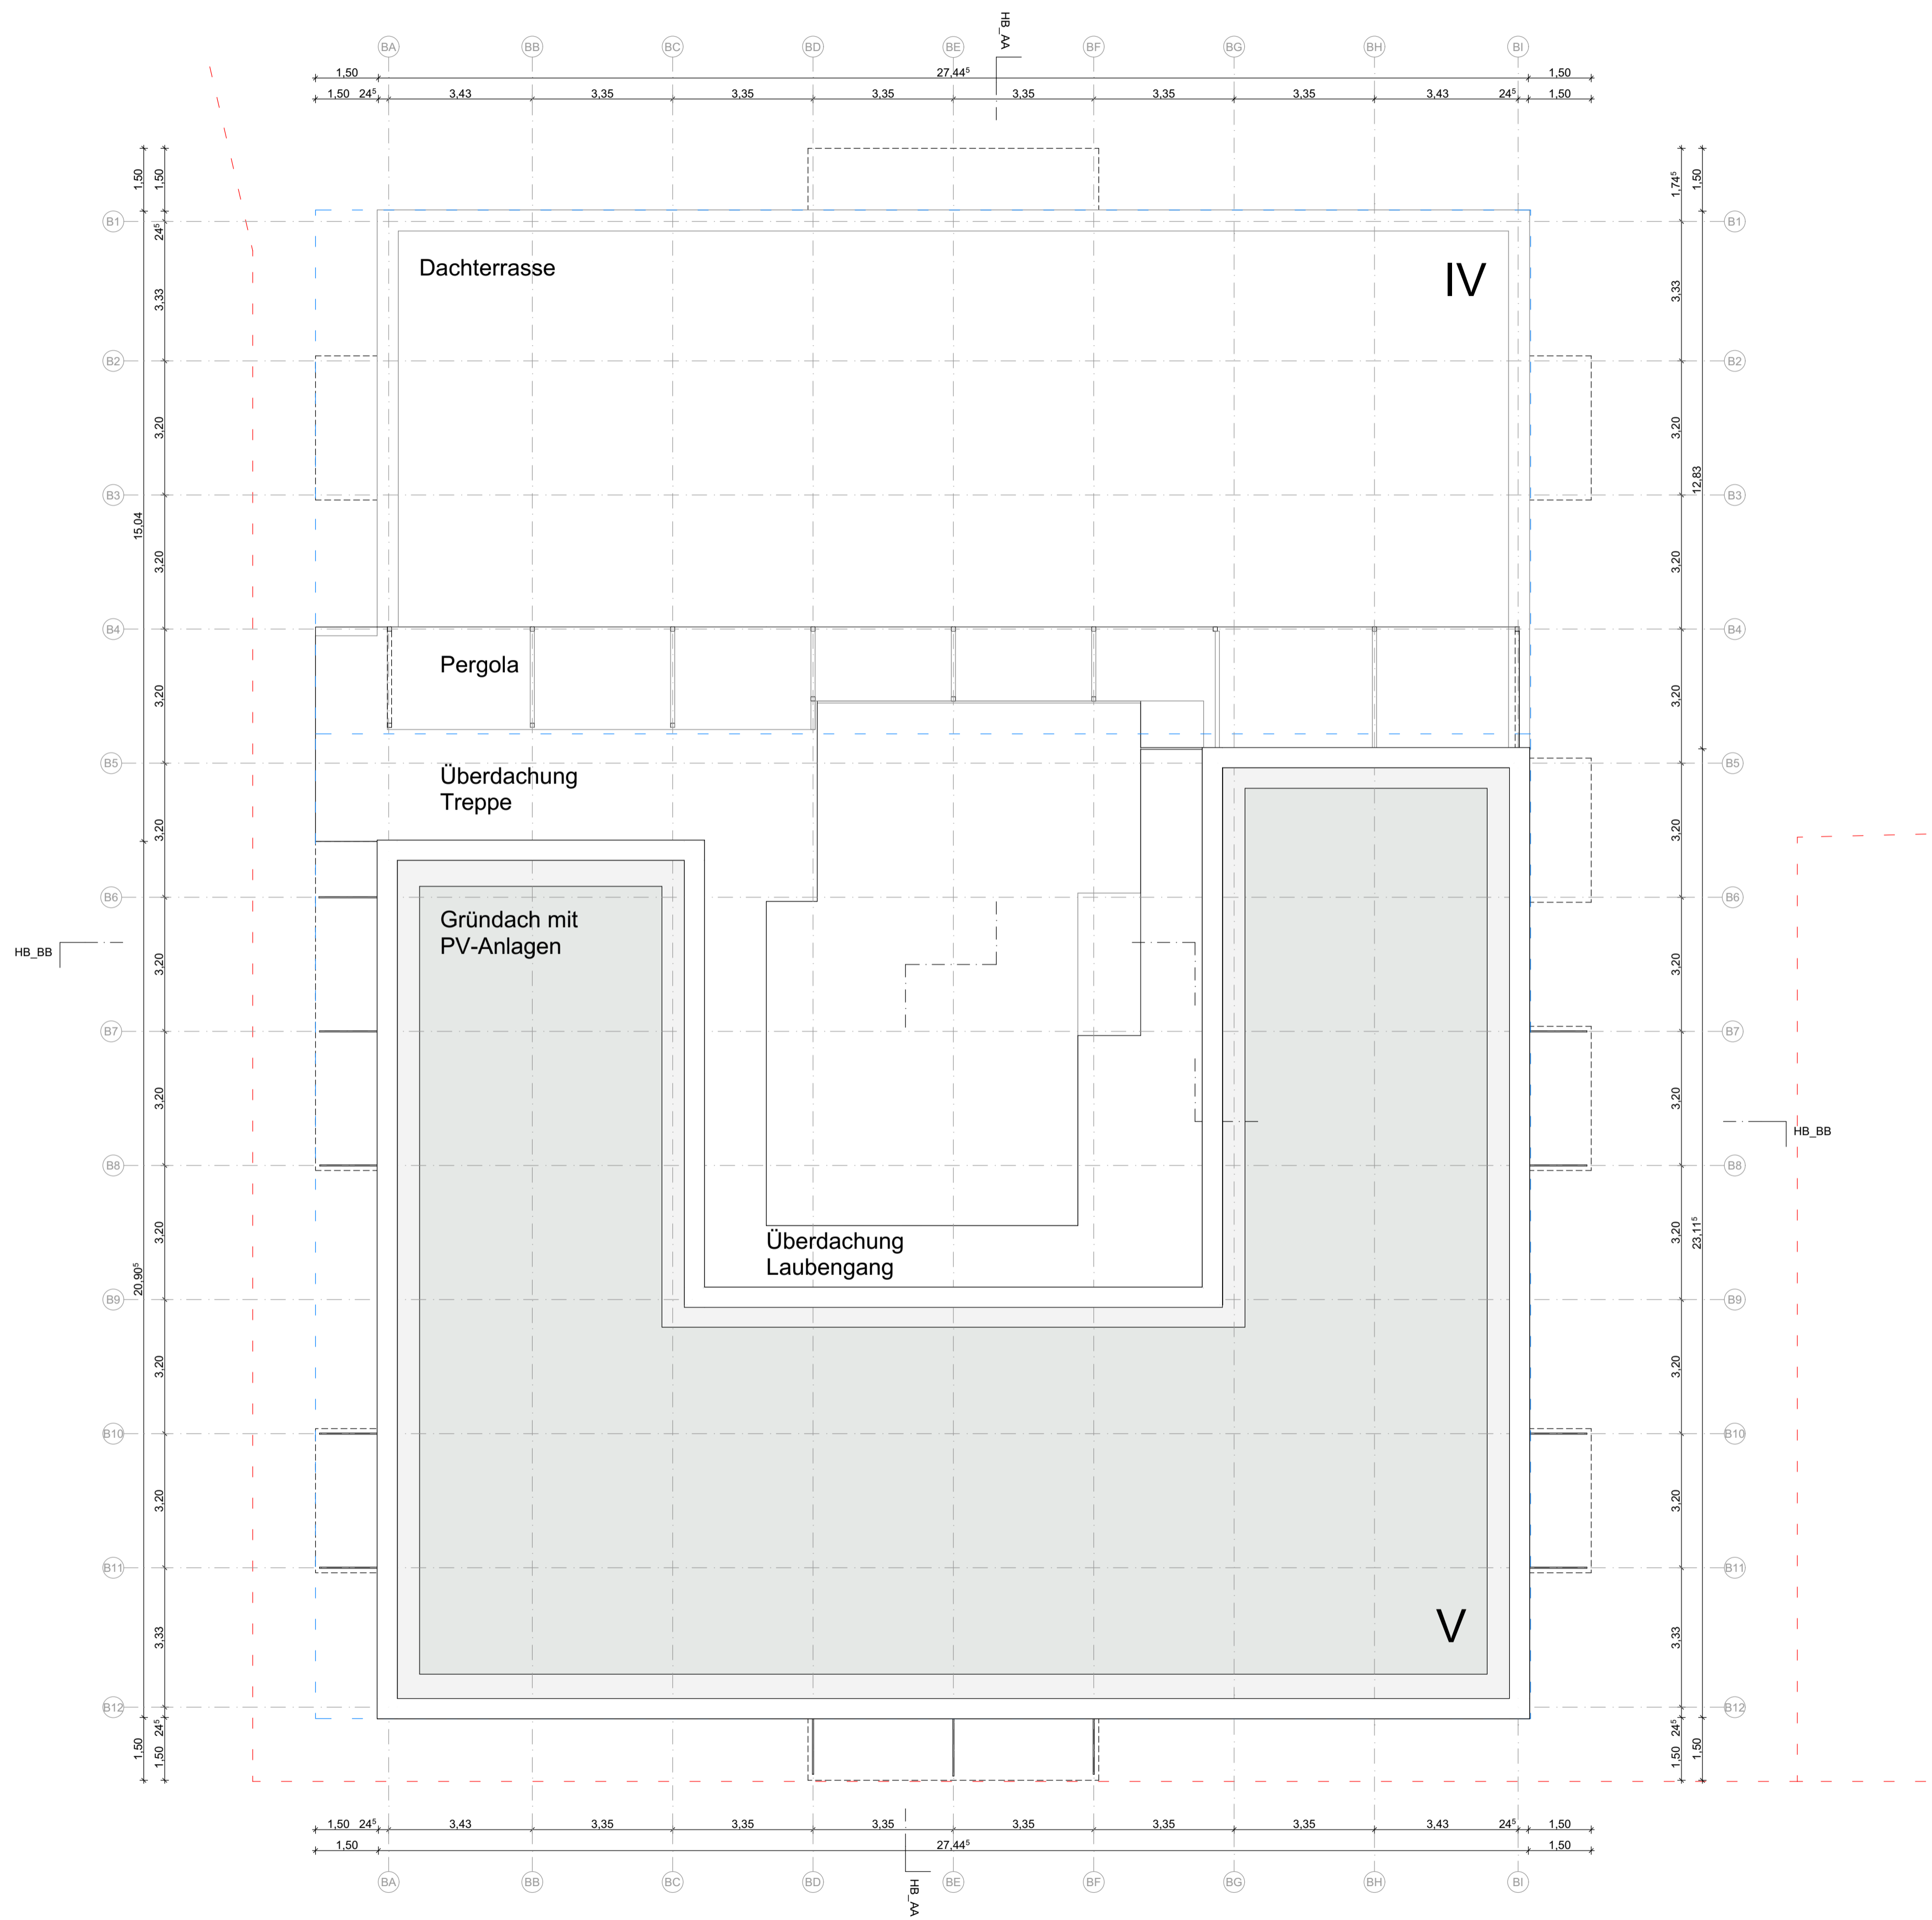


**LEGENDE**

Kürzel der Nutzungseinheiten:  
 W = Wohnen  
 G = Gewerbe/Gemeinschaft verm.  
 C = Community (Gemeinschaftsfläche Umlage Miete)  
 N = Nebenflächen (KiWagen-Raum, etc.)  
 T = Technik  
 V = Verkehrsfläche  
 K = Keller-Abstellraum



**CABINER**

Plannamen  
 #Grundriss DA

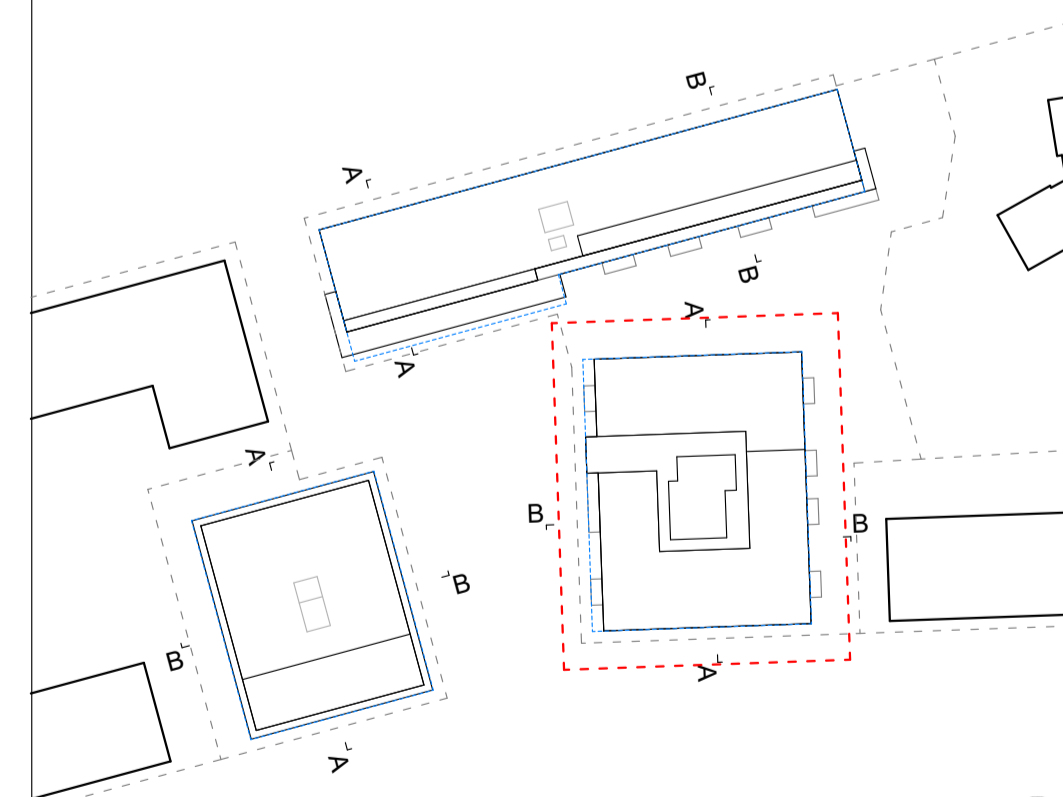

Haus A: ± 0,00 = 320,10 ü.NHN = OKFFB EG  
 Haus B: ± 0,00 = 320,60 ü.NHN = OKFFB EG  
 Haus C: ± 0,00 = 320,50 ü.NHN = OKFFB EG  
 ±0,00 OKFF EG = in Abstimmung Toleranzen ±0,50 möglich

<p><b>Projekt</b>          Genossenschaftsprojekt MARIBU -          Tübingen          Adresse in Abstimmung</p>	<p><b>Projektinfo</b>          Gemeinwohlorientiertes Wohn-          und Lebensprojekt          Flurstück in Abstimmung</p>
<p><b>Auftraggeber:in</b>          Genossenschaft Neustart:          solidarisch leben + wohnen eG          Französische Allee 17   72072 Tübingen          team-bauen@neustart-solewo.de          www.neustart-solewo.de</p>	<p><b>Planer:in</b>          Partner und Partner Architektur          Günter+Finkbeiner G.V.A. mbH          Reichenberger Str. 124A   10999 Berlin          030-6003167-0          mail@partnerundpartner.com          www.partnerundpartner.com</p>

Plannummer  
 MAR\_ARC\_2\_B\_GR\_DA\_003\_-P Haus B - #Grundriss DA

Maßstab M1:100  
 Format 841x594  
 Datum 29.04.2026