


LEGENDE

Kürzel der Nutzungseinheiten:
 W = Wohnen
 G = Gewerbe/Gemeinschaft verm.
 C = Community (Gemeinschaftsfläche Umlage Miete)
 N = Nebenflächen (KiWagen-Raum, etc.)
 T = Technik
 V = Verkehrsfläche
 K = Keller-Abstellraum



CABINER

Plannamen
#Grundriss UG

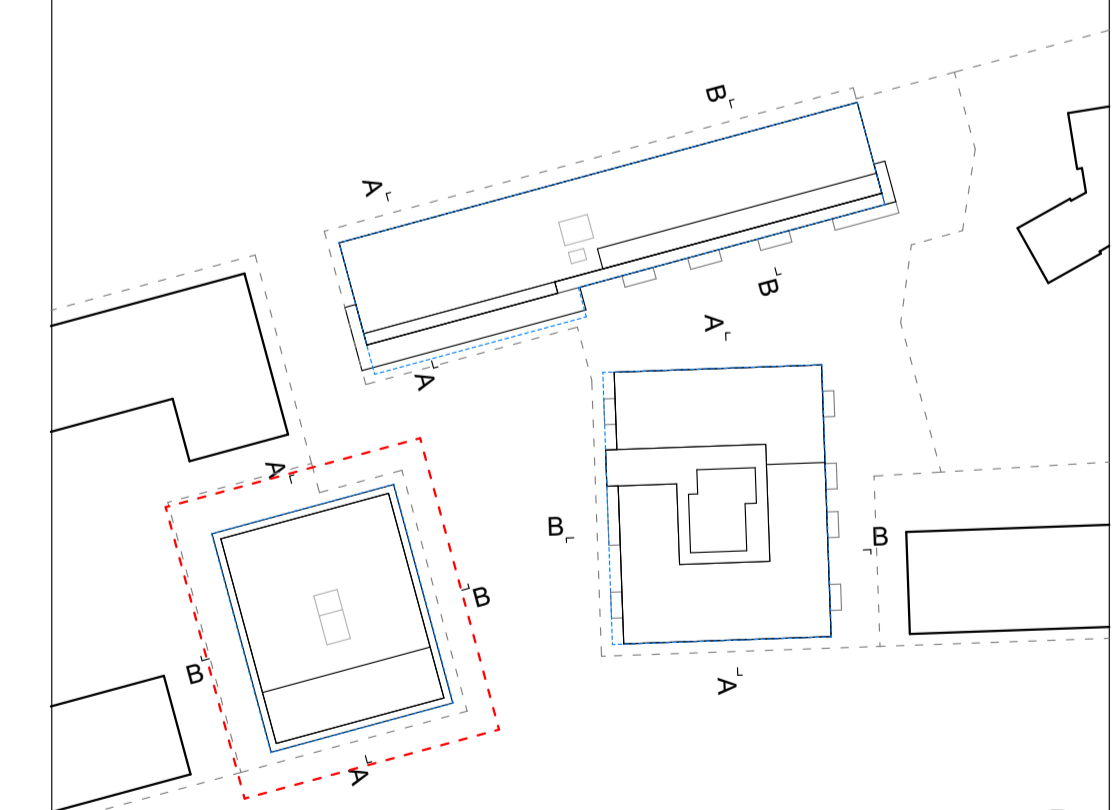


Haus A: ± 0,00 = 320,10 ü.NHN = OKFFB EG
 Haus B: ± 0,00 = 320,60 ü.NHN = OKFFB EG
 Haus C: ± 0,00 = 320,50 ü.NHN = OKFFB EG
 ±0,00 OKFF EG = in Abstimmung Toleranzen ±0,50 möglich

Projekt Genossenschaftsprojekt MARIBU - Tübingen Adresse in Abstimmung	Projektinfo Gemeinwohlorientiertes Wohn- und Lebensprojekt Flurstück in Abstimmung
Auftraggeber:in Genossenschaft Neustart: solidarisch leben + wohnen eG Französische Allee 17 72072 Tübingen team-bauen@neustart-solewo.de www.neustart-solewo.de	Planer:in Partner und Partner Architektur Günter+Finkbeiner G.V.A. mbH Reichenberger Str. 124A 10999 Berlin 030-6003167-0 mail@partnerundpartner.com www.partnerundpartner.com

Plannummer
MAR_ARC_2_C_GR_U1_004_-P Haus C - #Grundriss UG

Maßstab M1:100 Format 841x594 Datum 29.04.2026

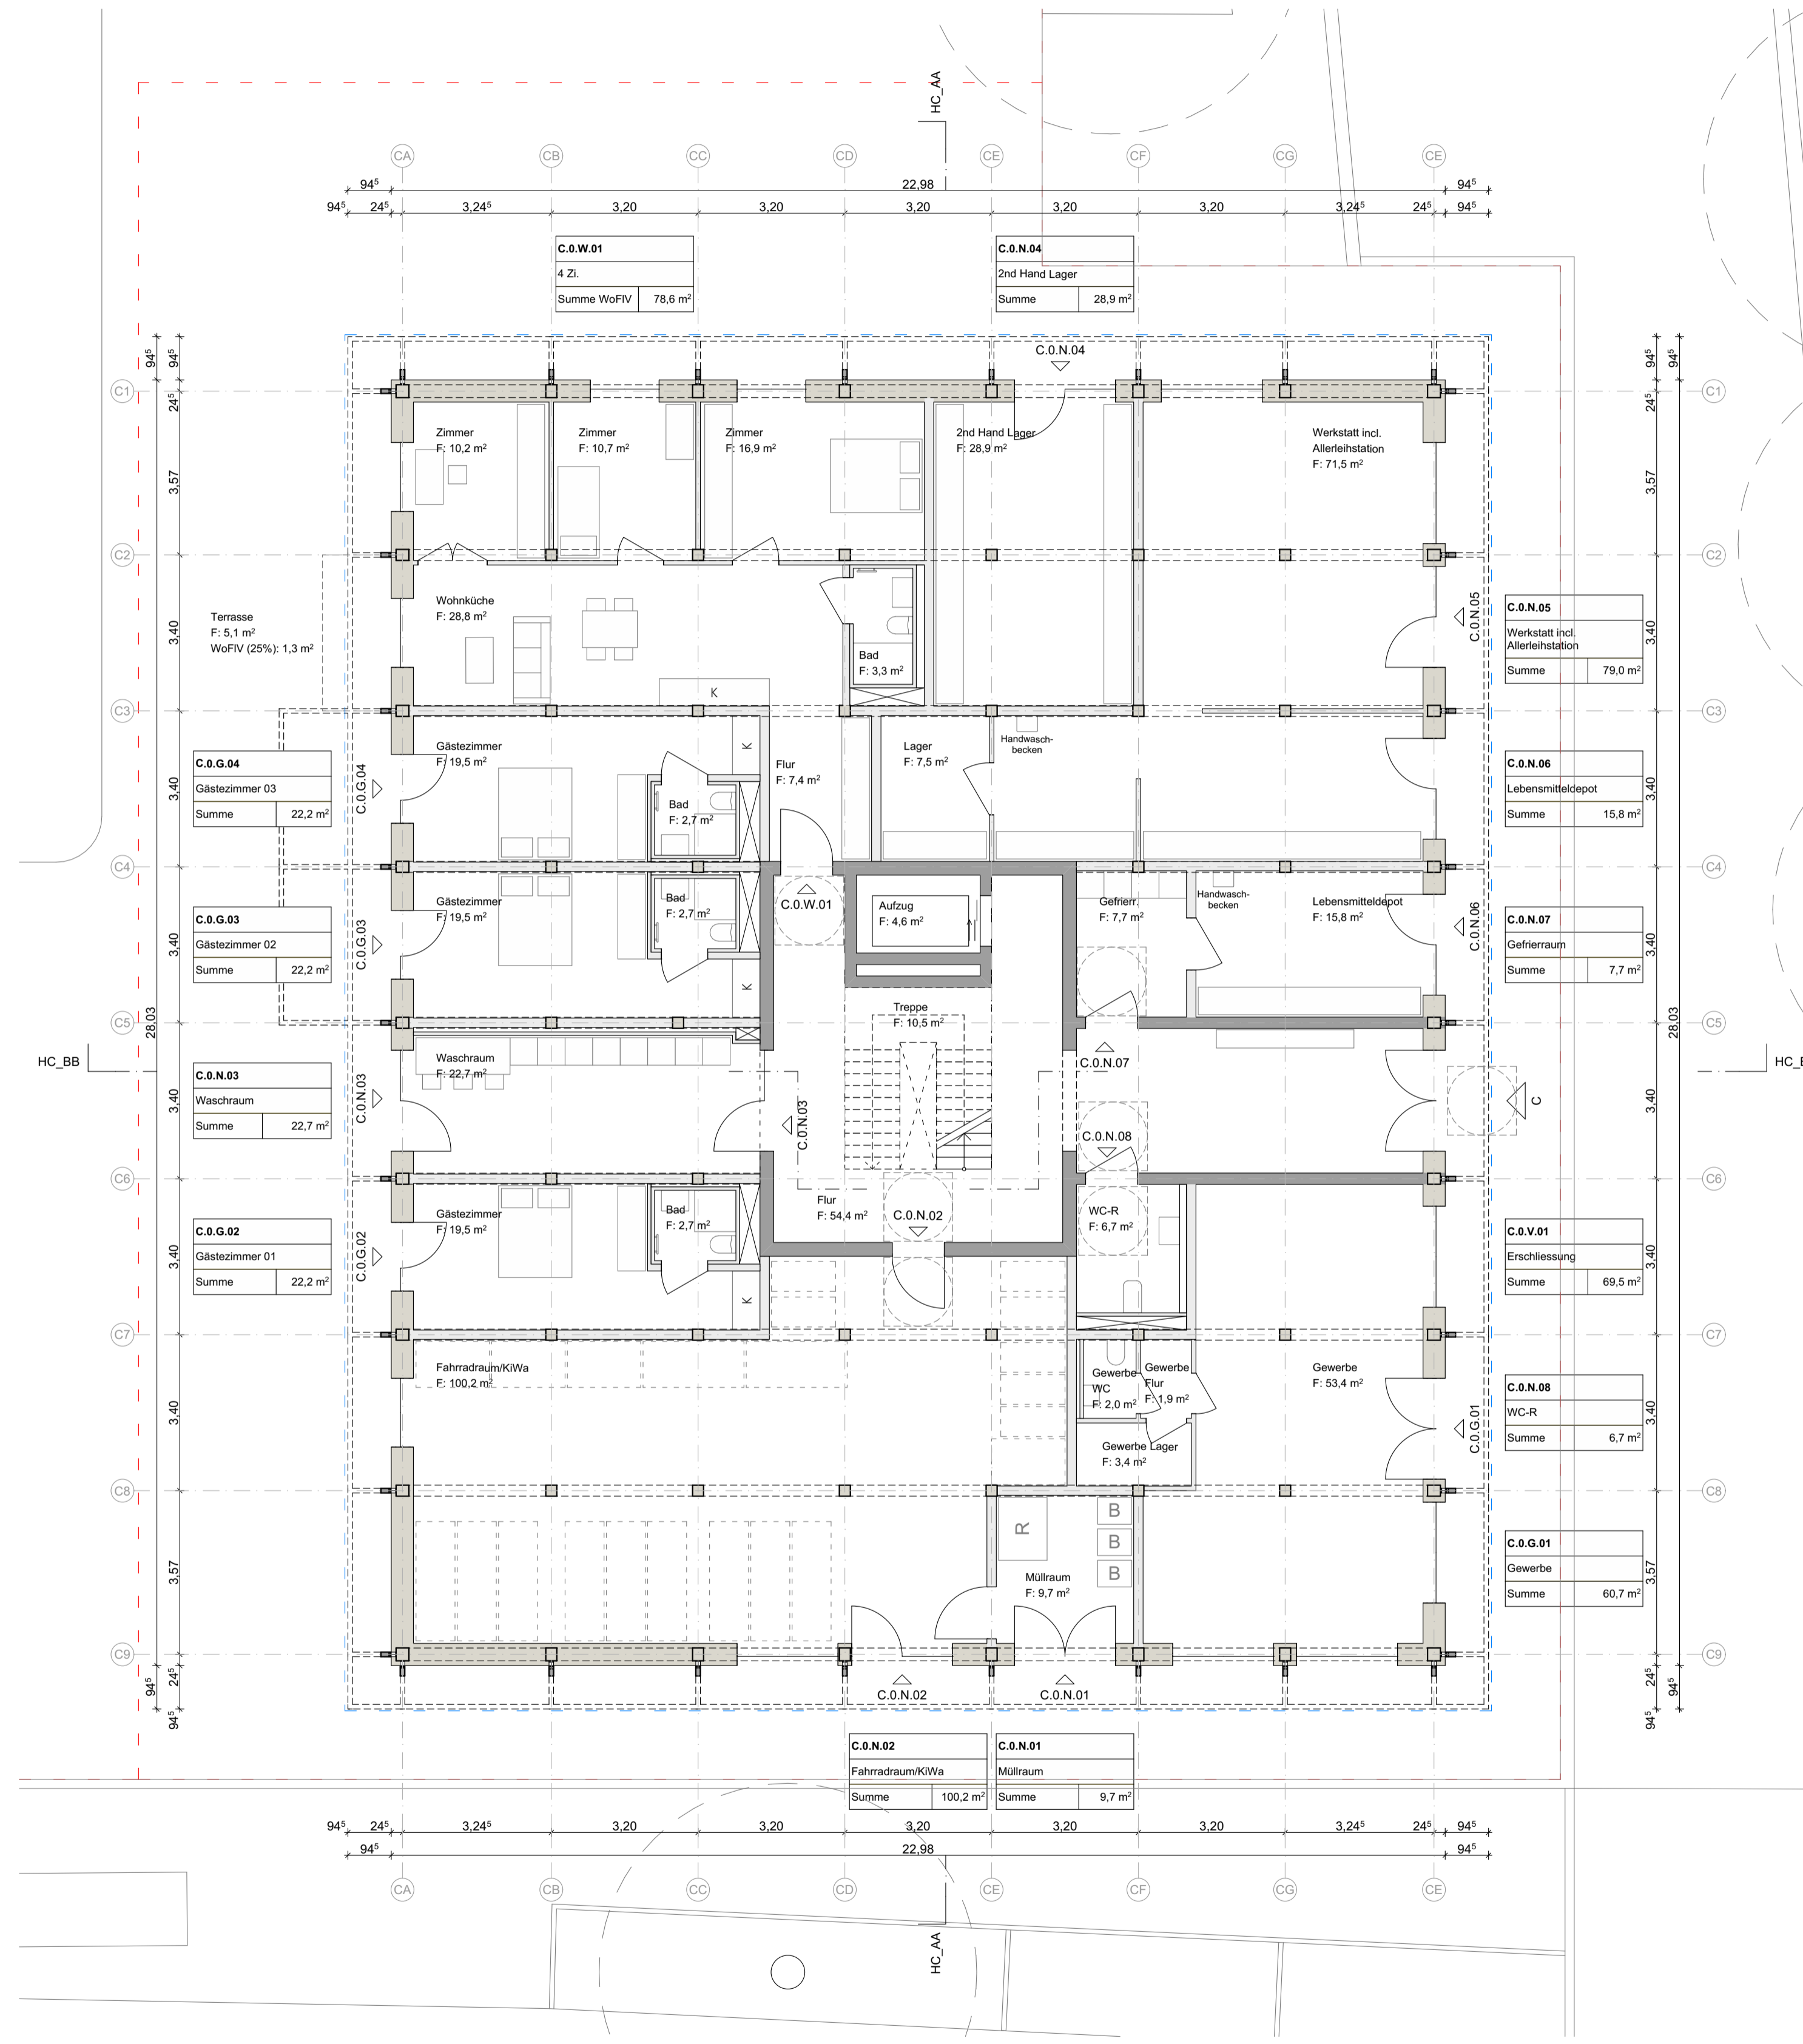

LEGENDE


- Kürzel der Nutzungseinheiten:
 W = Wohnen
 G = Gewerbe/Gemeinschaft verm.
 C = Community (Gemeinschaftsfläche Umlage Miete)
 N = Nebenflächen (KiWagen-Raum, etc.)
 T = Technik
 V = Verkehrsfläche
 K = Keller-Abstellraum



solidarisch leben
 + wohnen eG
neustart

CABINER

Plannamen
#Grundriss EG

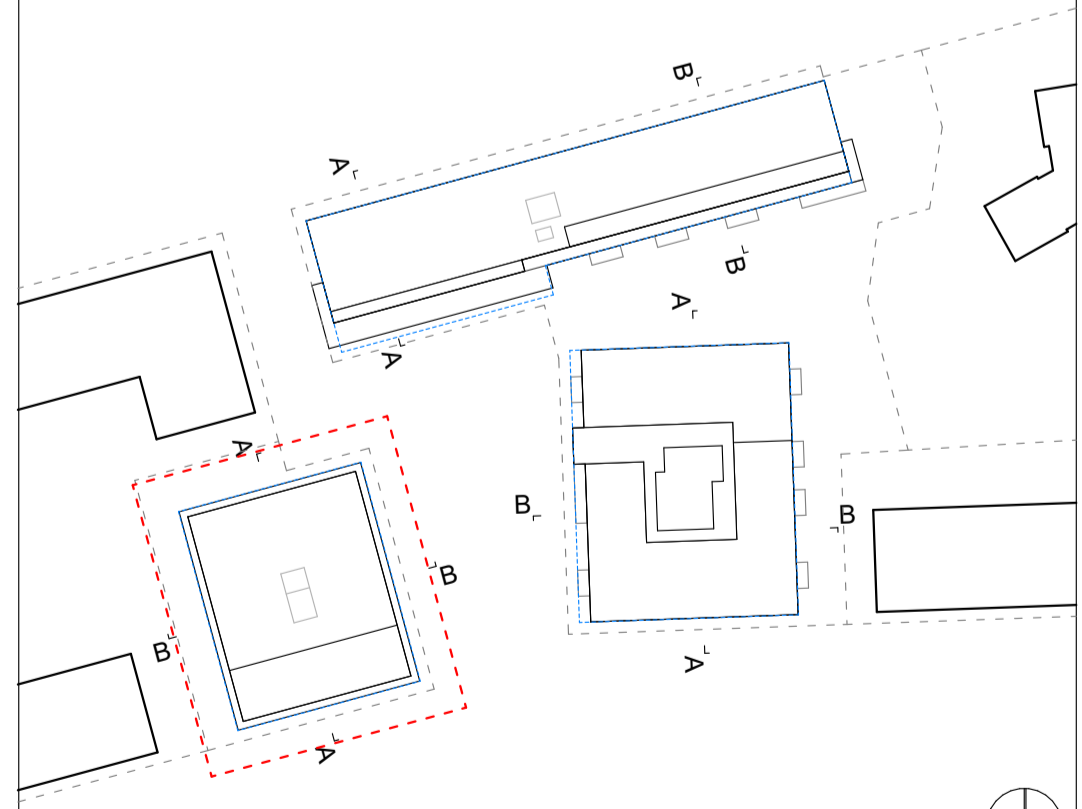

Haus A: ± 0,00 = 320,10 ü.NHN = OKFFB EG
 Haus B: ± 0,00 = 320,60 ü.NHN = OKFFB EG
 Haus C: ± 0,00 = 320,50 ü.NHN = OKFFB EG
 ±0,00 OKFF EG = in Abstimmung Toleranzen ±0,50 möglich


Projekt Genossenschaftsprojekt MARIBU - Tübingen Adresse in Abstimmung	Projektinfo Gemeinwohlorientiertes Wohn- und Lebensprojekt Flurstück in Abstimmung
Auftraggeber:in Genossenschaft Neustart: solidarisch leben + wohnen eG Französische Allee 17 72072 Tübingen team-bauen@neustart-solewo.de www.neustart-solewo.de	Planer:in Partner und Partner Architektur Günter+Finkbeiner G.V.A. mbH Reichenberger Str. 124A 10999 Berlin 030-6003167-0 mail@partnerundpartner.com www.partnerundpartner.com

Plannummer
MAR_ARC_2_C_GR_00_004_-P Haus C - #Grundriss EG


Maßstab M1:100 Format 841x594 Datum 29.04.2026

LEGENDE

Kürzel der Nutzungseinheiten:
 W = Wohnen
 G = Gewerbe/Gemeinschaft verm.
 C = Community (Gemeinschaftsfläche Umlage Miete)
 N = Nebenflächen (KlWagen-Raum, etc.)
 T = Technik
 V = Verkehrsfläche
 K = Keller-Abstellraum

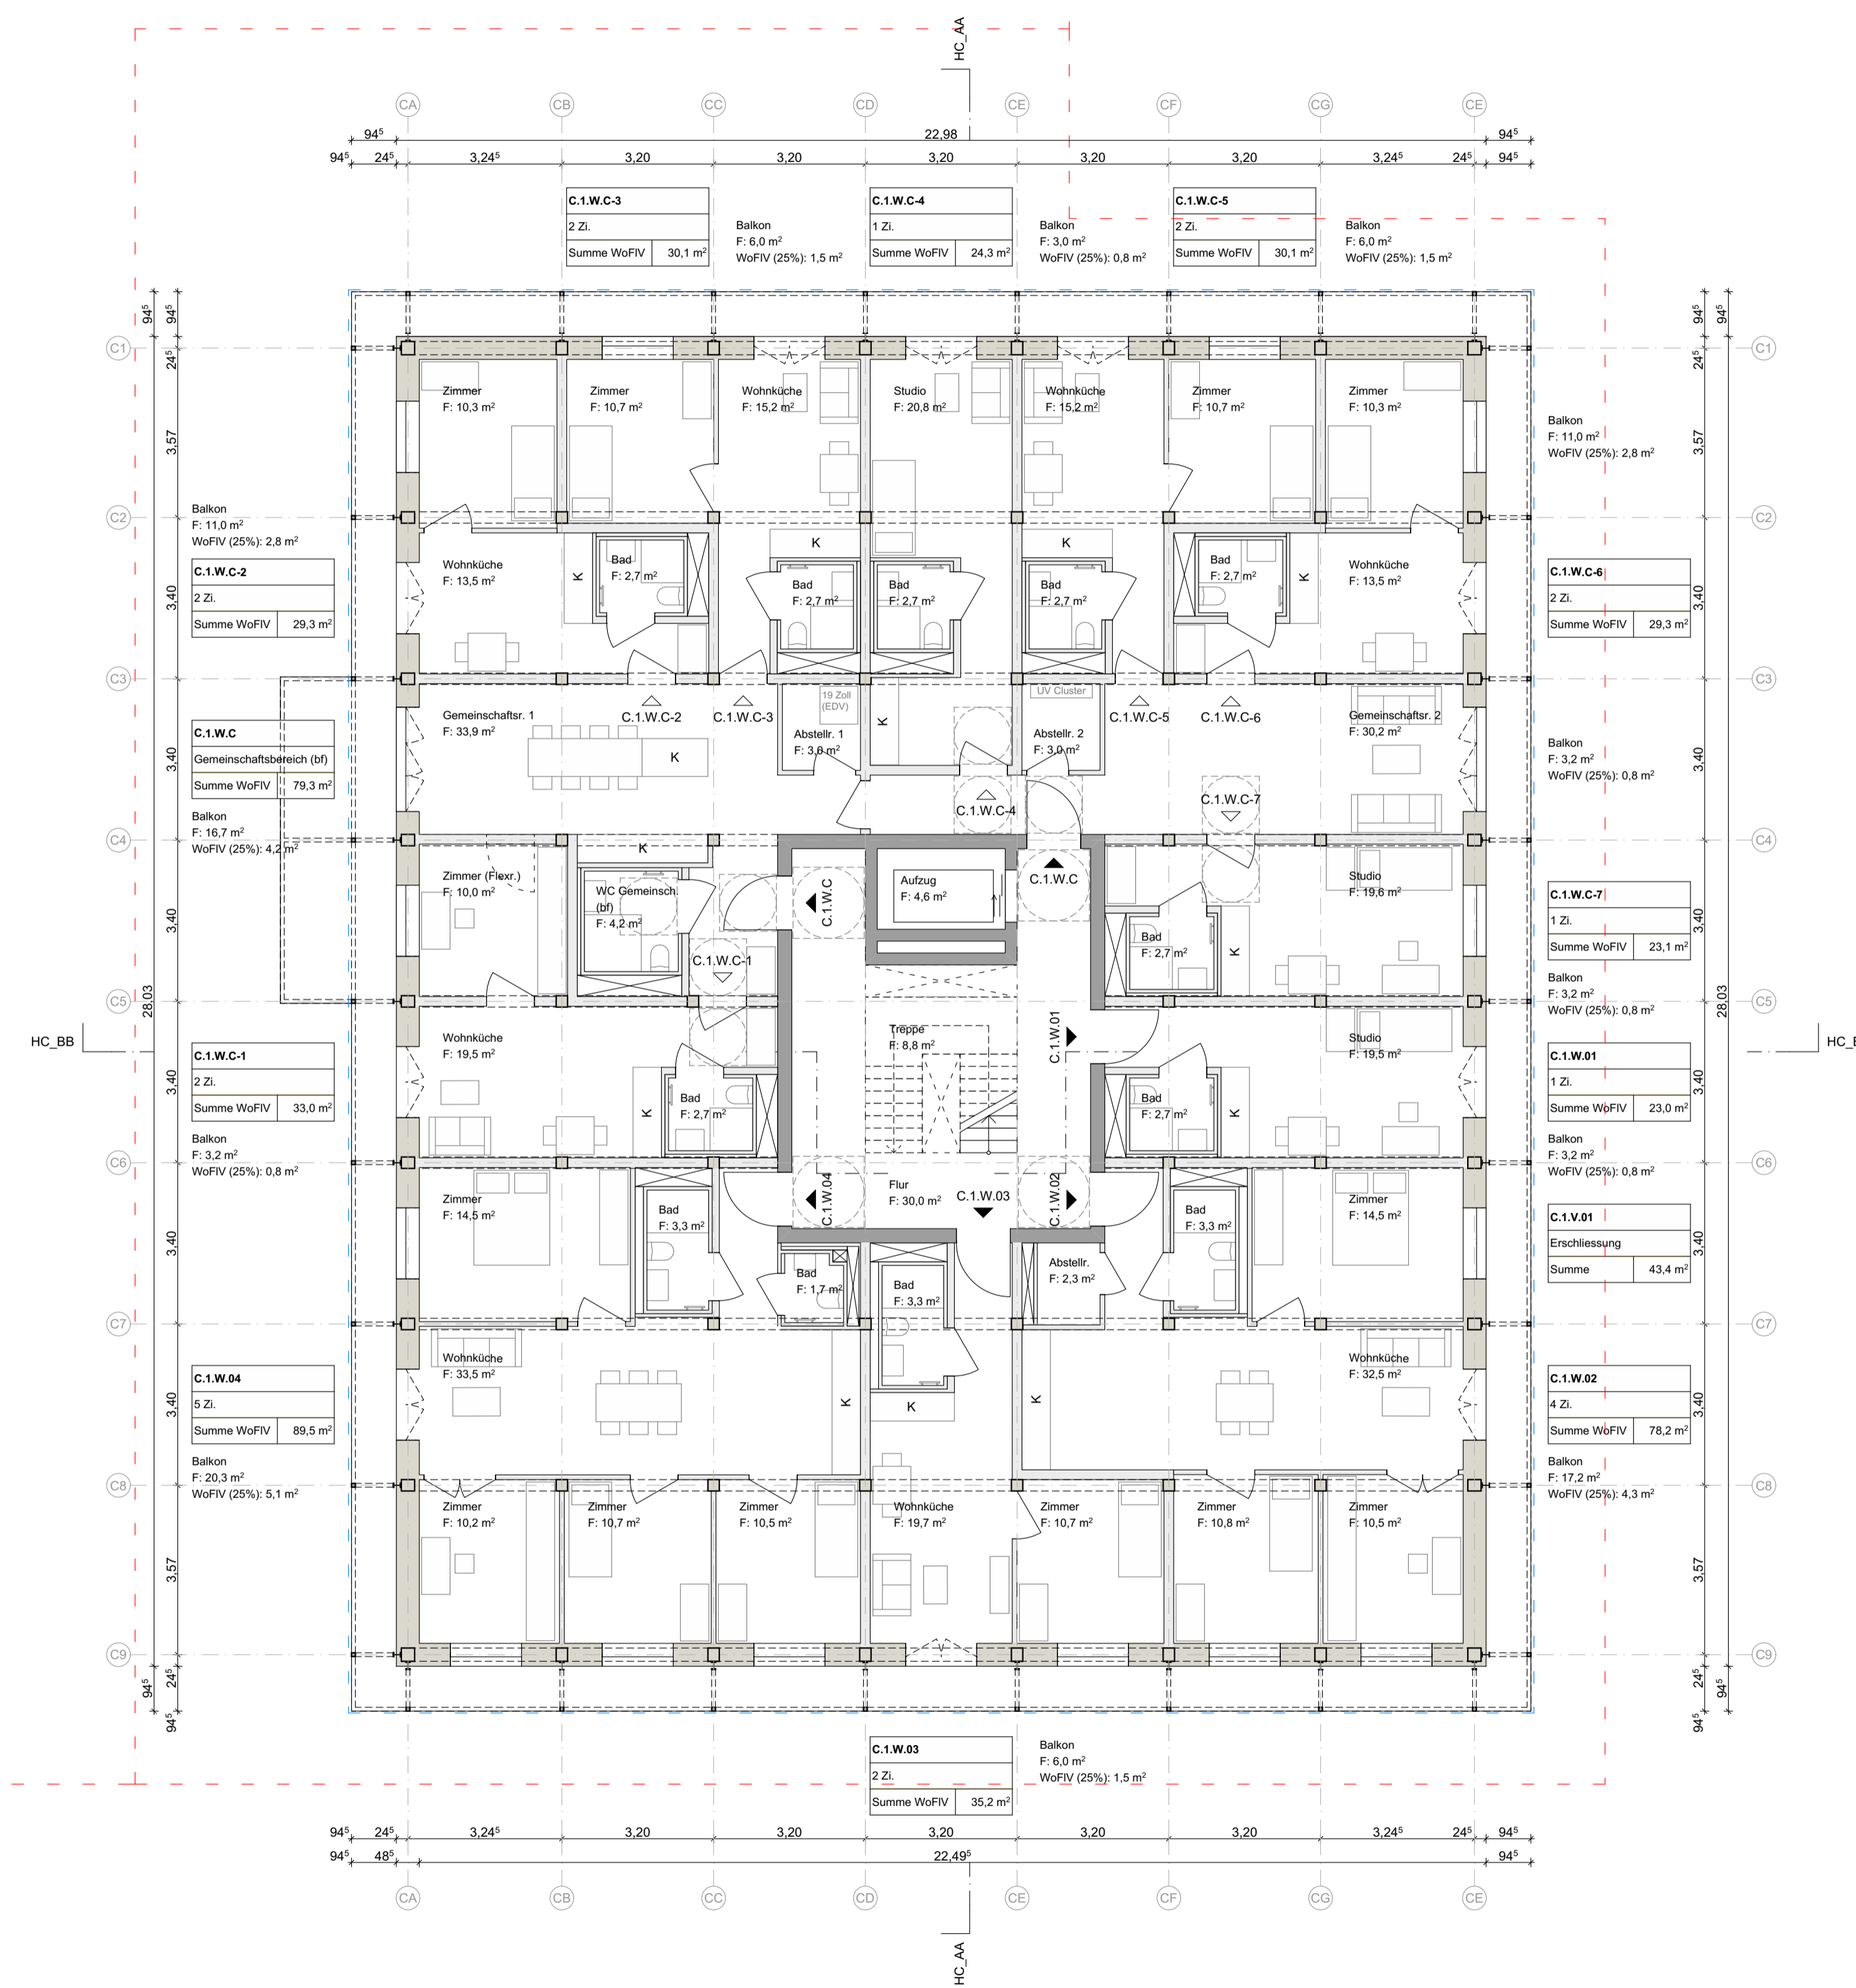

Plannamen
 #Grundriss OG1

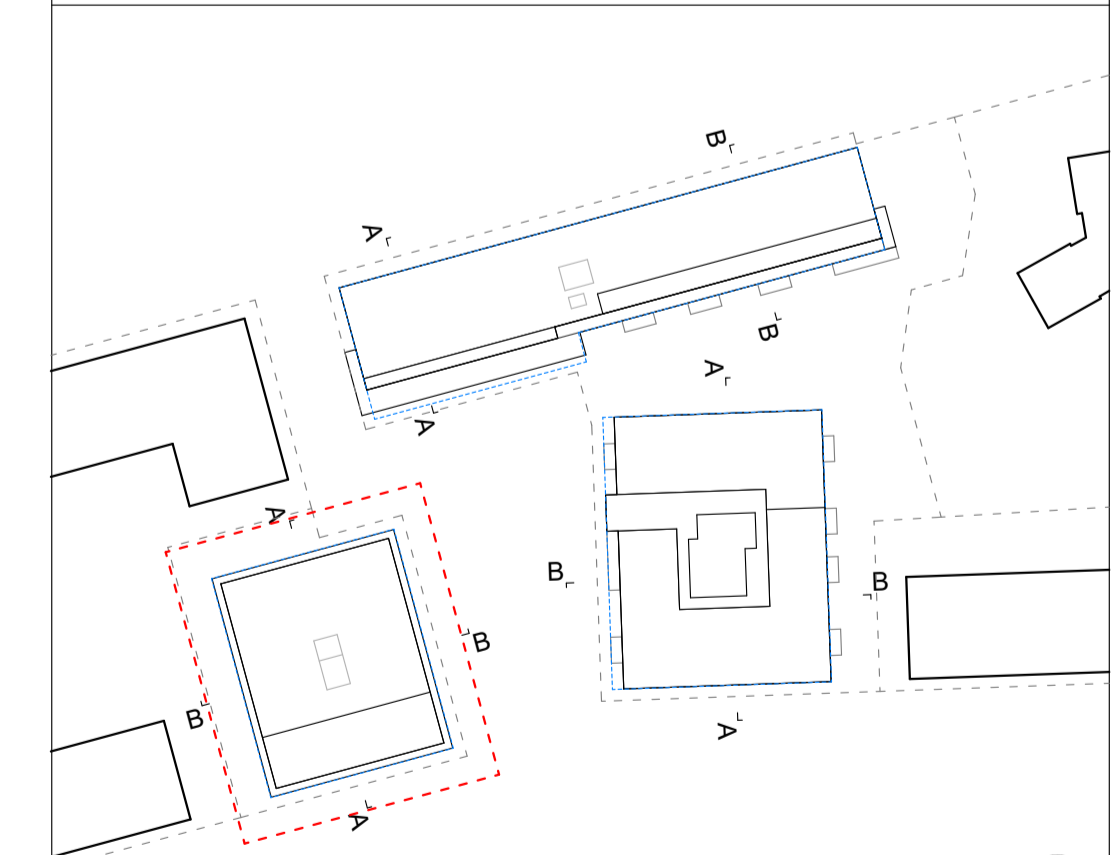

Haus A: ± 0,00 = 320,10 ü.NHN = OKFFB EG
 Haus B: ± 0,00 = 320,60 ü.NHN = OKFFB EG
 Haus C: ± 0,00 = 320,50 ü.NHN = OKFFB EG
 ±0,00 OKFF EG = in Abstimmung Toleranzen ±0,50 möglich



<p>Projekt Genossenschaftsprojekt MARIBU - Tübingen Adresse in Abstimmung</p>	<p>Projektinfo Gemeinwohlorientiertes Wohn- und Lebensprojekt Flurstück in Abstimmung</p>
<p>Auftraggeber:in Genossenschaft Neustart: solidarisch leben + wohnen eG Französische Allee 17 72072 Tübingen team-bauen@neustart-solewo.de www.neustart-solewo.de</p>	<p>Planer:in Partner und Partner Architektur Günter+Finkbeiner G.V.A. mbH Reichenberger Str. 124A 10999 Berlin 030-6003167-0 mail@partnerundpartner.com www.partnerundpartner.com</p>

Plannummer
 MAR_ARC_2_C_GR_01_004_-P Haus C - #Grundriss OG1


<p>Maßstab M1:100</p>	<p>Format 841x594</p>	<p>Datum 29.04.2026</p>
---	---	---

LEGENDE

Kürzel der Nutzungseinheiten:
 W = Wohnen
 G = Gewerbe/Gemeinschaft verm.
 C = Community (Gemeinschaftsfläche Umlage Miete)
 N = Nebenflächen (KiWagen-Raum, etc.)
 T = Technik
 V = Verkehrsfläche
 K = Keller-Abstellraum

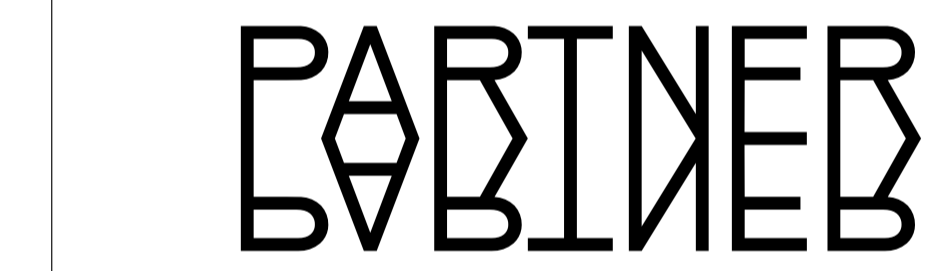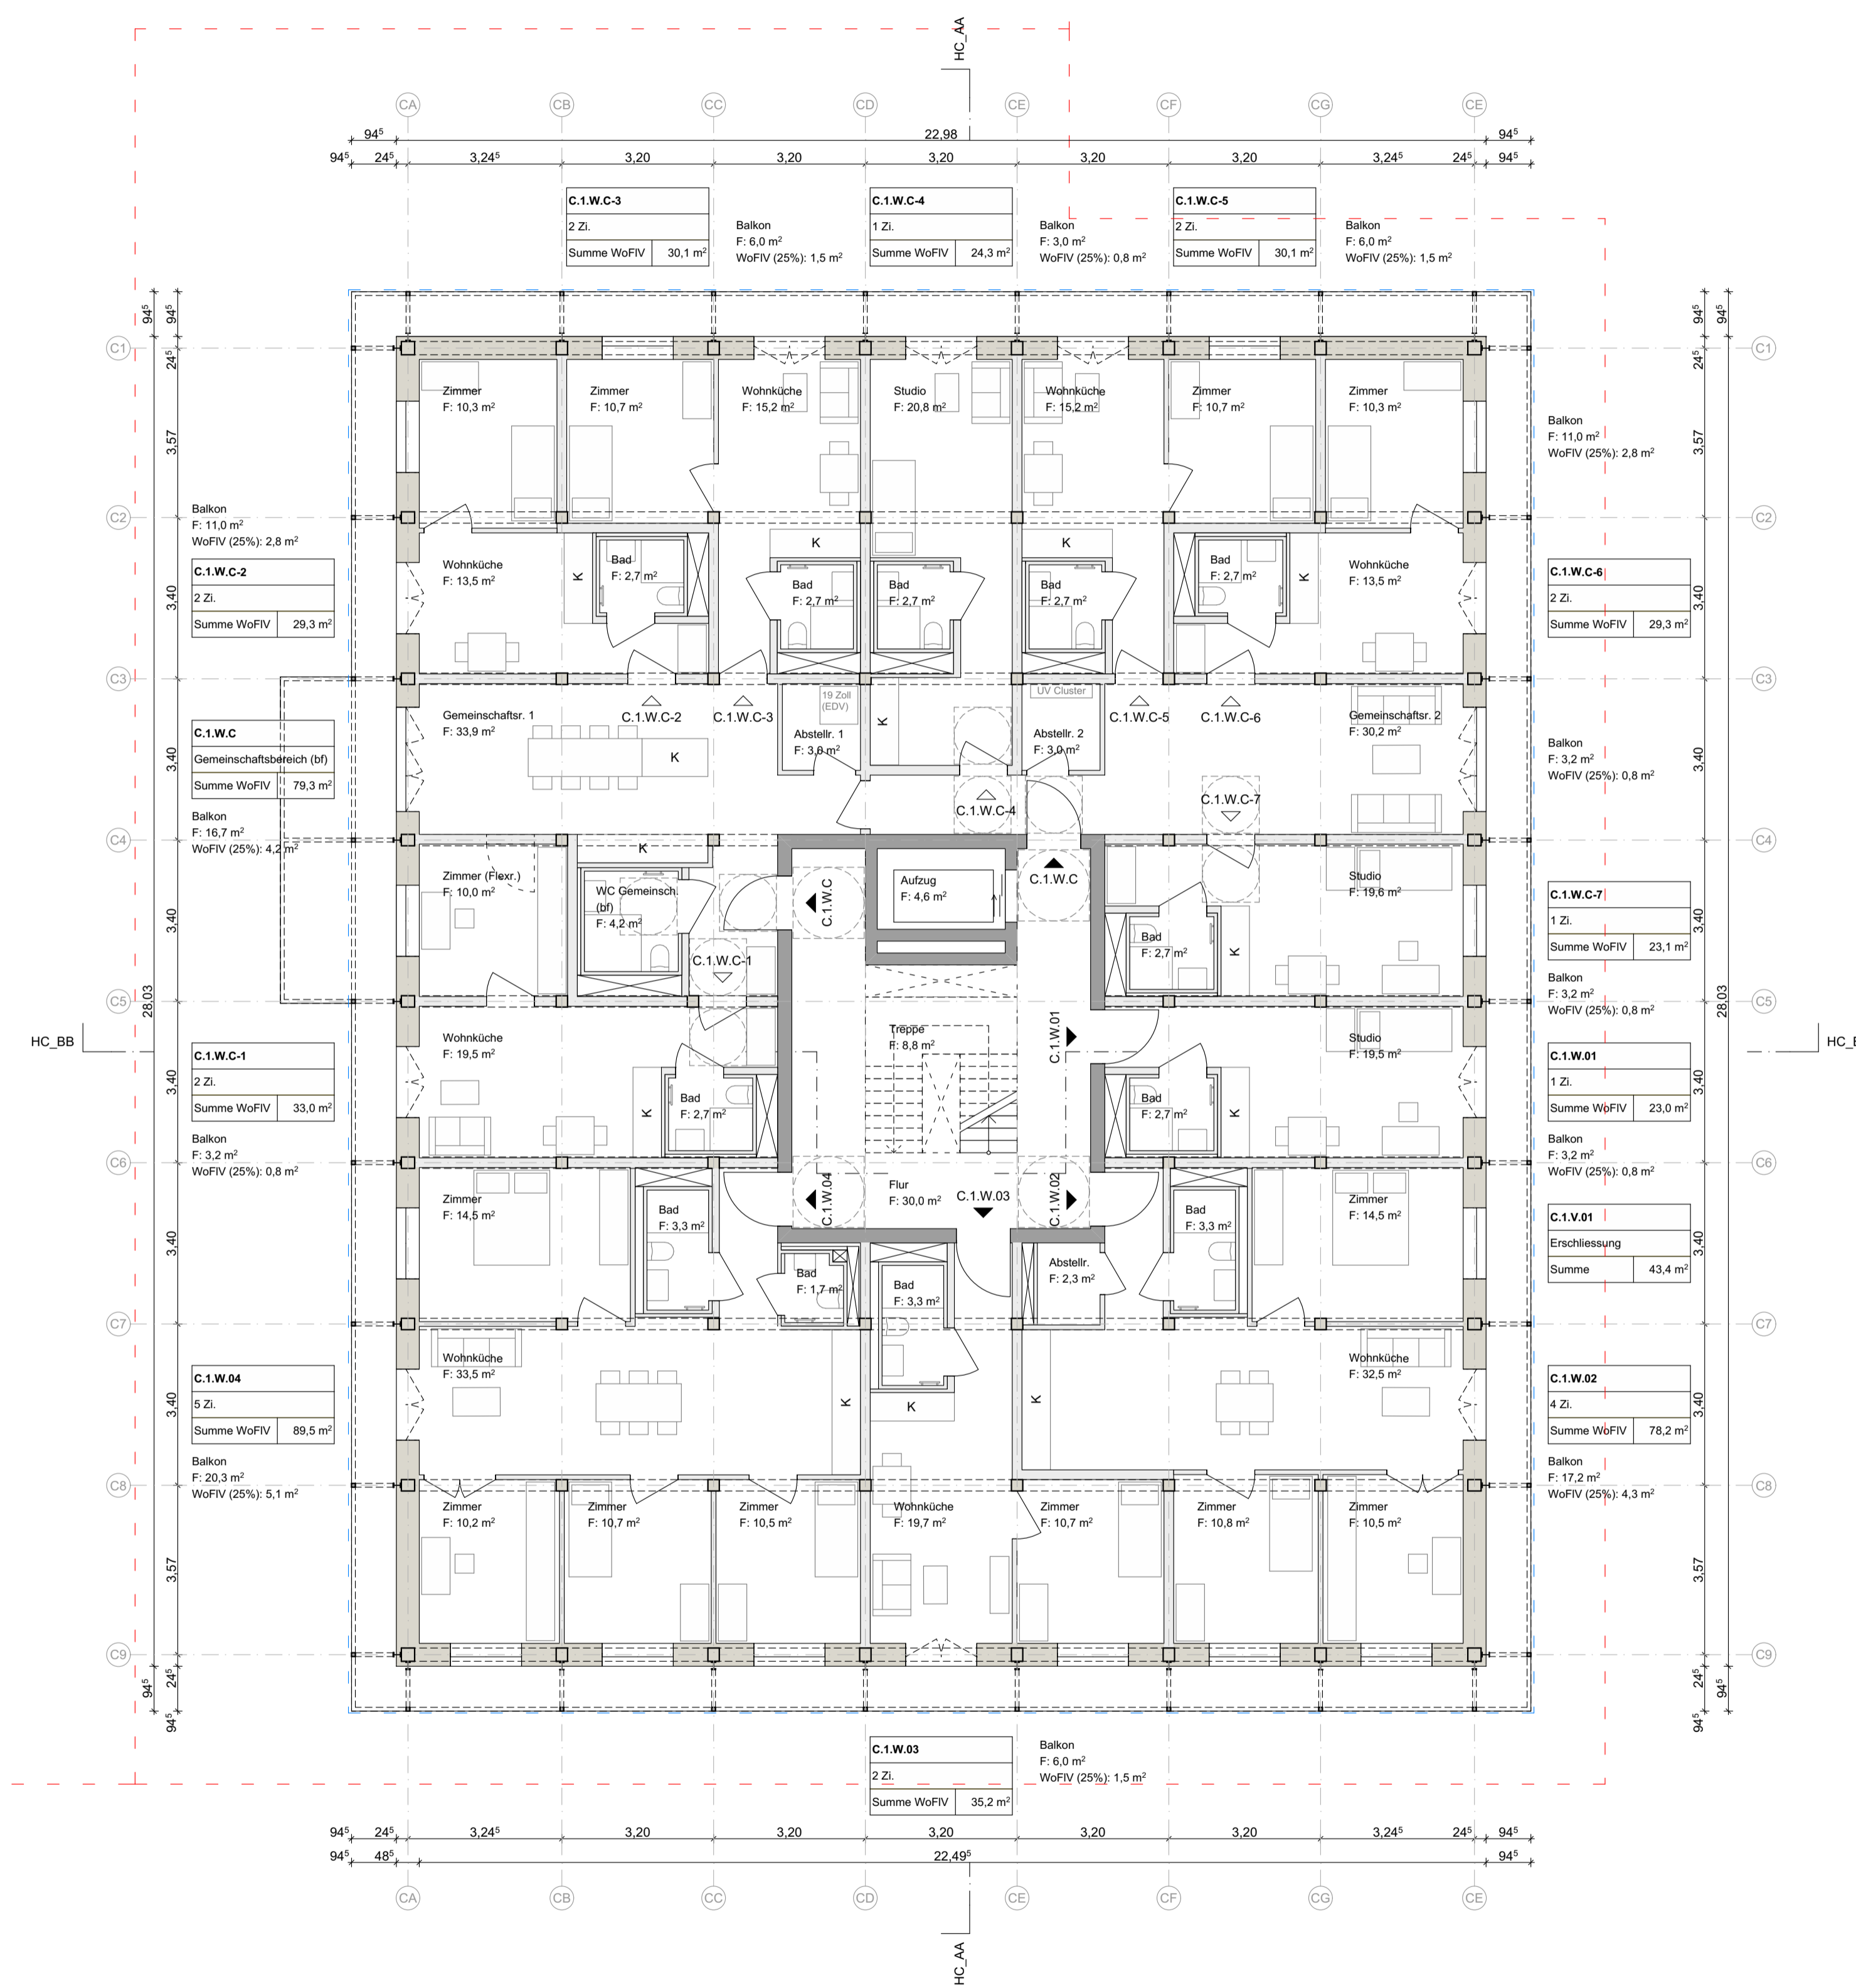

Plannamen
 #Grundriss OG2

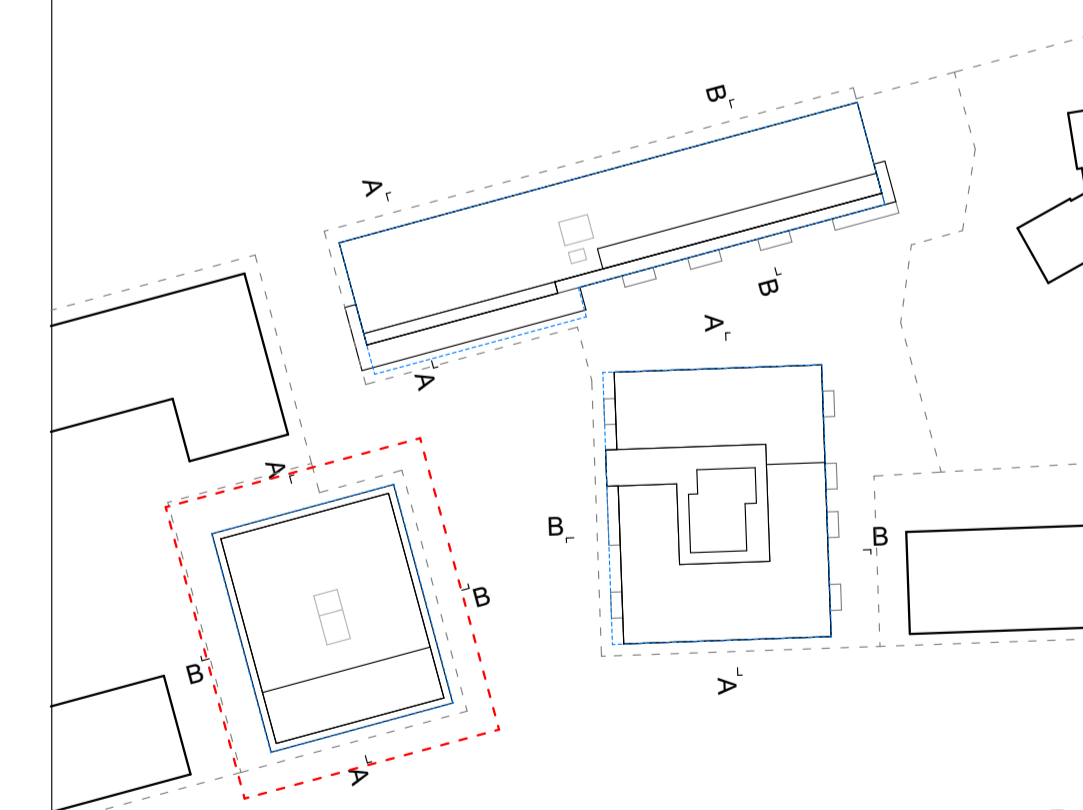

Haus A: ± 0,00 = 320,10 ü.NHN = OKFFB EG
 Haus B: ± 0,00 = 320,60 ü.NHN = OKFFB EG
 Haus C: ± 0,00 = 320,50 ü.NHN = OKFFB EG
 ±0,00 OKFF EG = in Abstimmung Toleranzen ±0,50 möglich



<p>Projekt Genossenschaftsprojekt MARIBU - Tübingen Adresse in Abstimmung</p>	<p>Projektinfo Gemeinwohlorientiertes Wohn- und Lebensprojekt Flurstück in Abstimmung</p>
<p>Auftraggeber:in Genossenschaft Neustart: solidarisch leben + wohnen eG Französische Allee 17 72072 Tübingen team-bauen@neustart-solewo.de www.neustart-solewo.de</p>	<p>Planer:in Partner und Partner Architektur Günter+Finkbeiner G.V.A. mbH Reichenberger Str. 124A 10999 Berlin 030-6003167-0 mail@partnerundpartner.com www.partnerundpartner.com</p>

Plannummer
 MAR_ARC_2_C_GR_02_001_-P Haus C - #Grundriss OG2


Maßstab M1:100 Format 841x594 Datum 29.04.2026

LEGENDE

Kürzel der Nutzungseinheiten:
 W = Wohnen
 G = Gewerbe/Gemeinschaft verm.
 C = Community (Gemeinschaftsfläche Umlage Miete)
 N = Nebenflächen (KlWagen-Raum, etc.)
 T = Technik
 V = Verkehrsfläche
 K = Keller-Abstellraum

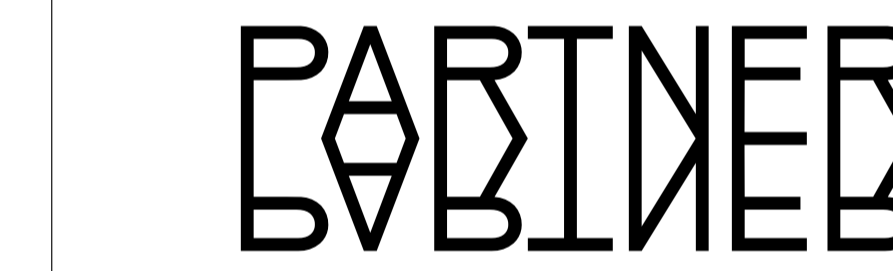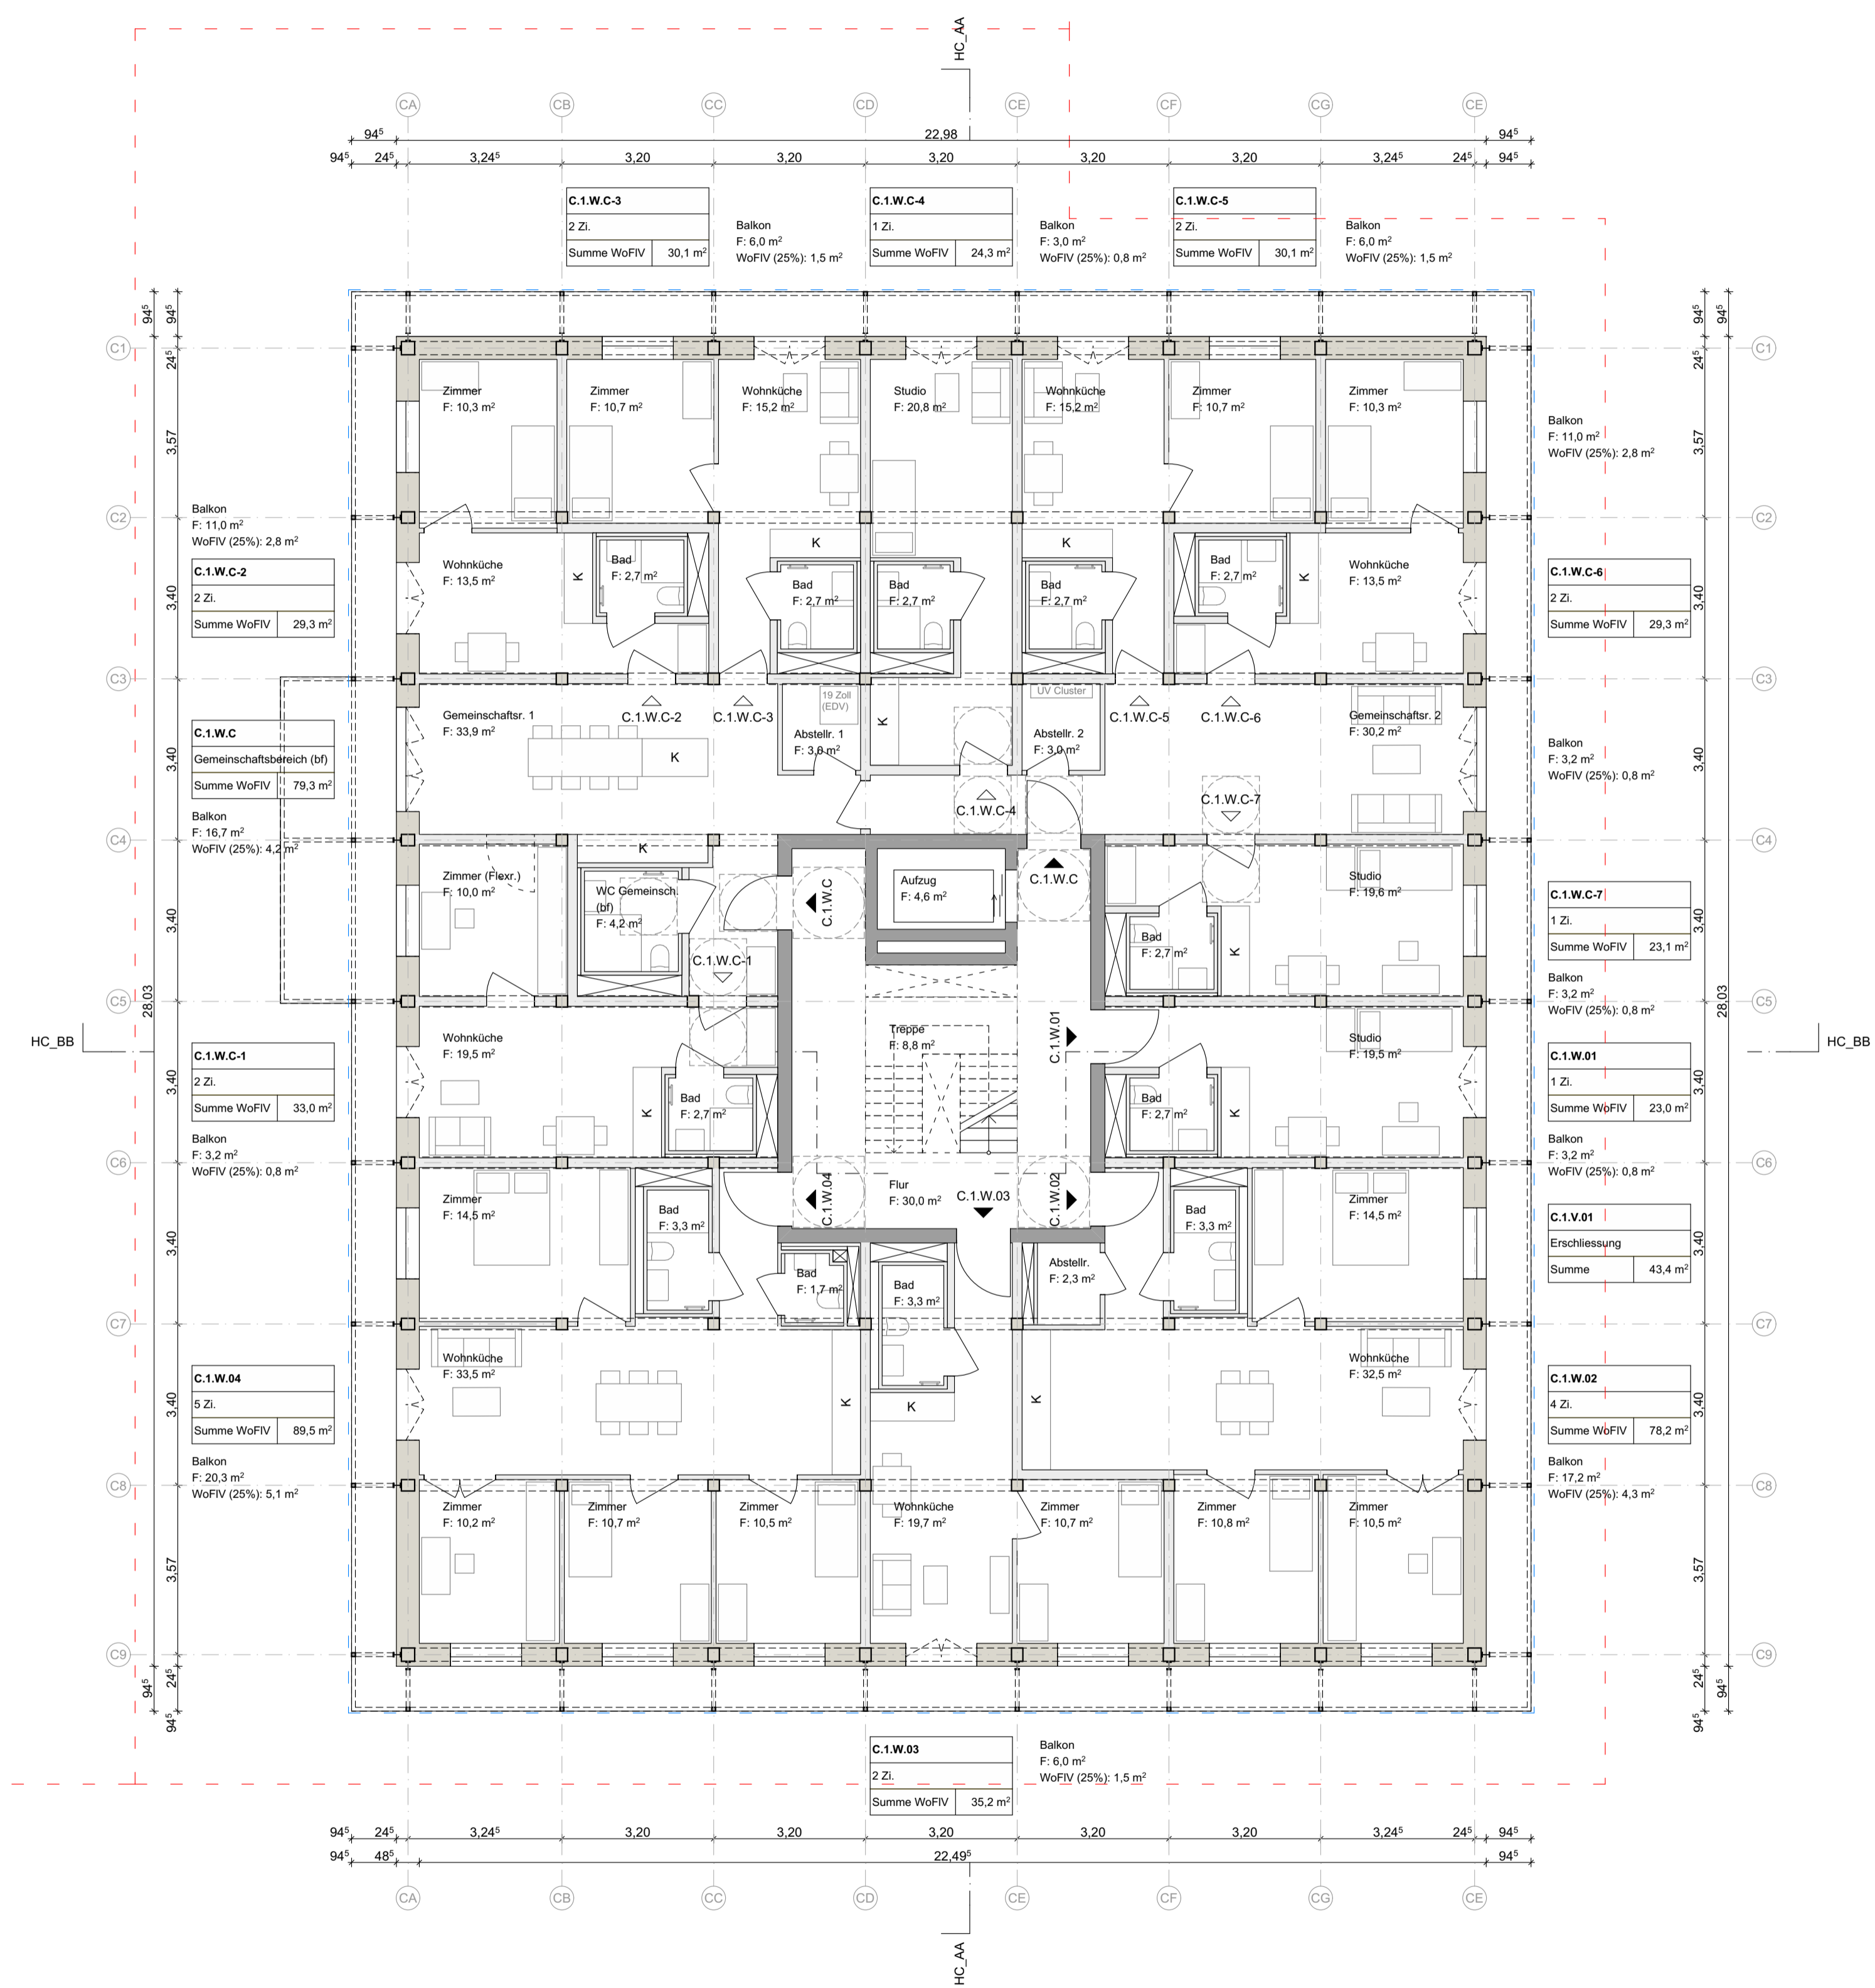

Plannamen
 #Grundriss OG3

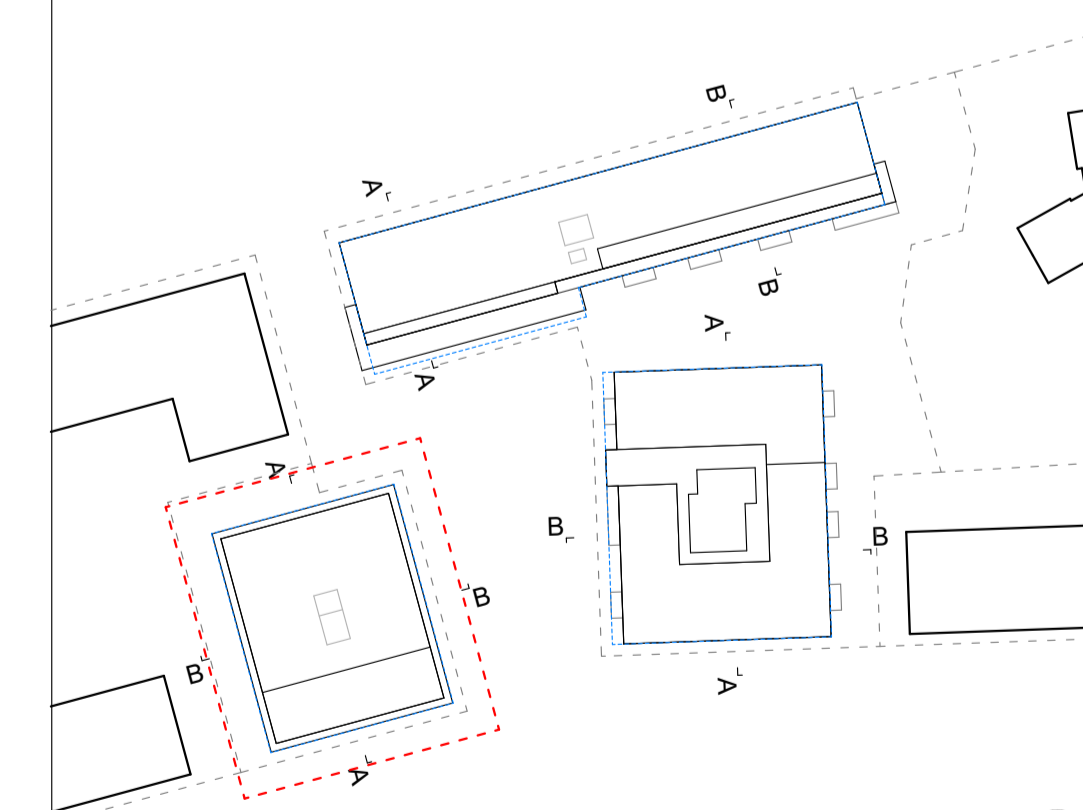


Haus A: ± 0,00 = 320,10 ü.NHN = OKFFB EG
 Haus B: ± 0,00 = 320,60 ü.NHN = OKFFB EG
 Haus C: ± 0,00 = 320,50 ü.NHN = OKFFB EG
 ±0,00 OKFF EG = in Abstimmung Toleranzen ±0,50 möglich

<p>Projekt Genossenschaftsprojekt MARIBU - Tübingen Adresse in Abstimmung</p>	<p>Projektinfo Gemeinwohlorientiertes Wohn- und Lebensprojekt Flurstück in Abstimmung</p>
<p>Auftraggeber:in Genossenschaft Neustart: solidarisch leben + wohnen eG Französische Allee 17 72072 Tübingen team-bauen@neustart-solewo.de www.neustart-solewo.de</p>	<p>Planer:in Partner und Partner Architektur Günter+Finkbeiner G.V.A. mbH Reichenberger Str. 124A 10999 Berlin 030-6003167-0 mail@partnerundpartner.com www.partnerundpartner.com</p>

Plannummer
 MAR_ARC_2_C_GR_03_001_-P Haus C - #Grundriss OG3

Maßstab M1:100 Format 841x594 Datum 29.04.2026

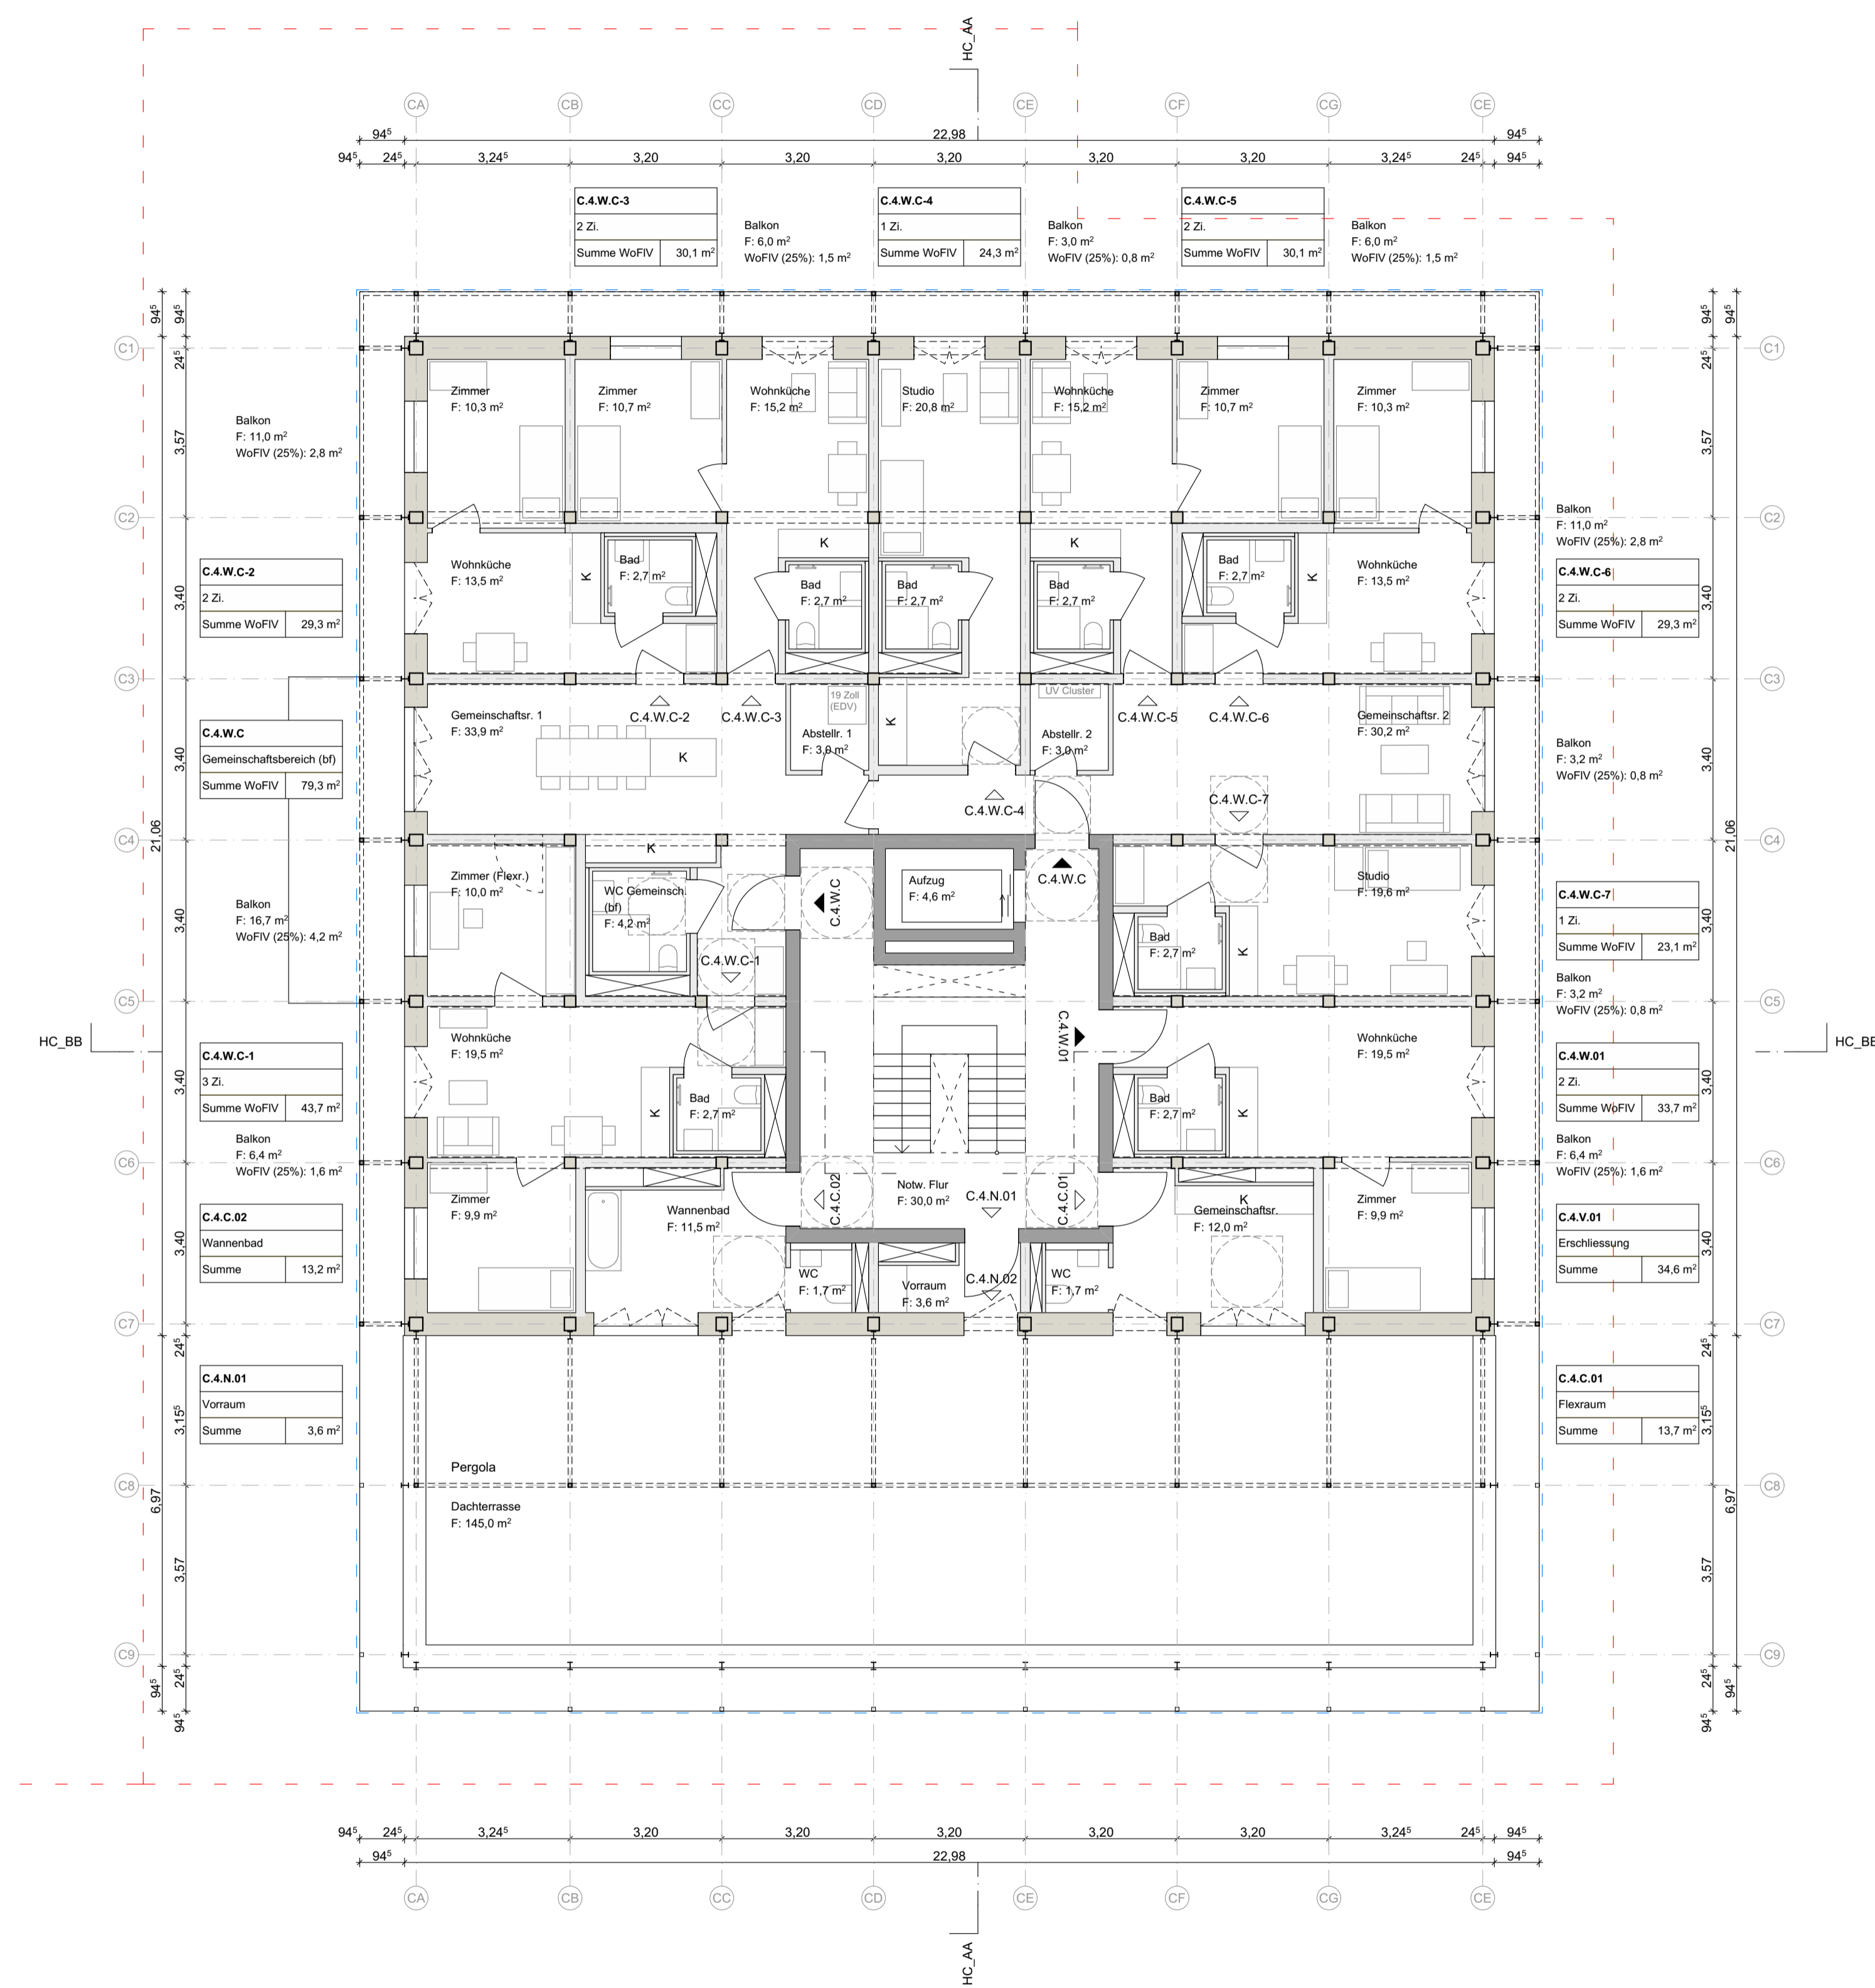


LEGENDE
 Kürzel der Nutzungseinheiten:
 W = Wohnen
 G = Gewerbe/Gemeinschaft verm.
 C = Community (Gemeinschaftsfläche Umlage Miete)
 N = Nebenflächen (KiWagen-Raum, etc.)
 T = Technik
 V = Verkehrsfläche
 K = Keller-Abstellraum



CABINER

Plannamen
 #Grundriss OG4

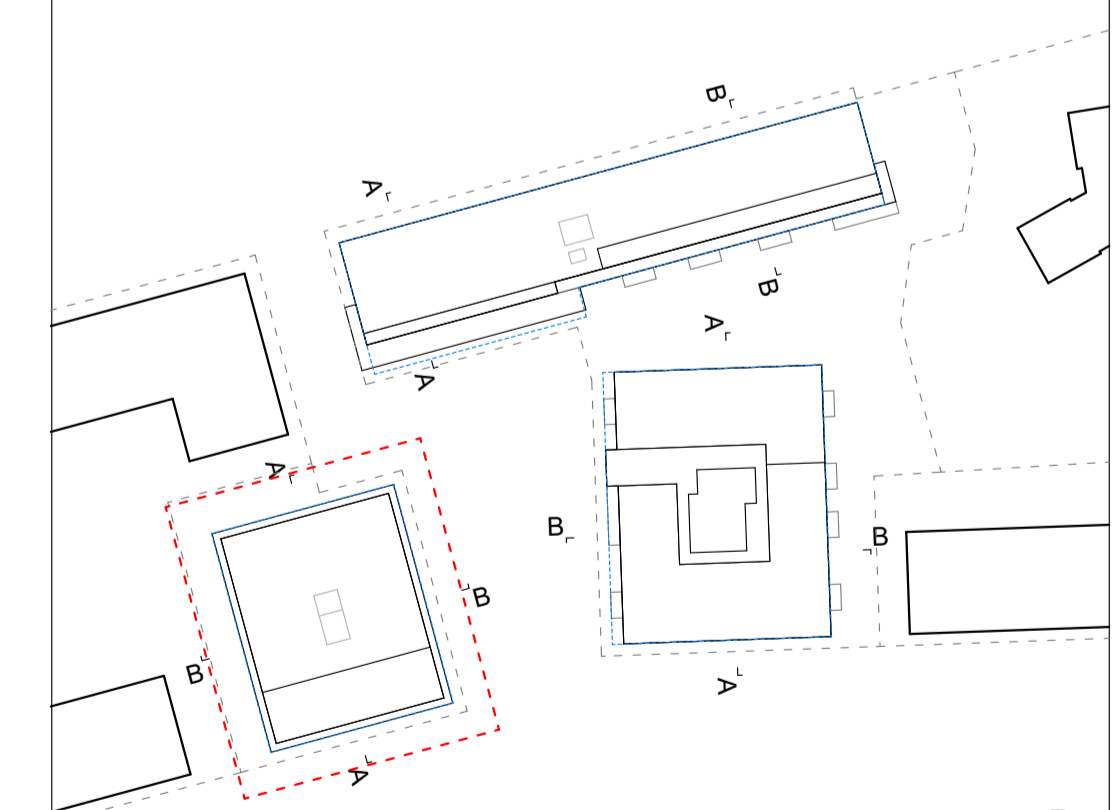


Haus A: ± 0,00 = 320,10 ü.NHN = OKFFB EG
 Haus B: ± 0,00 = 320,60 ü.NHN = OKFFB EG
 Haus C: ± 0,00 = 320,50 ü.NHN = OKFFB EG
 ±0,00 OKFF EG = in Abstimmung Toleranzen ±0,50 möglich

Projekt Genossenschaftsprojekt MARIBU - Tübingen Adresse in Abstimmung	Projektinfo Gemeinwohlorientiertes Wohn- und Lebensprojekt Flurstück in Abstimmung
Auftraggeber:in Genossenschaft Neustart: solidarisch leben + wohnen eG Französische Allee 17 72072 Tübingen team-bauen@neustart-solewo.de www.neustart-solewo.de	Planer:in Partner und Partner Architektur Günter+Finkbeiner G.V.A. mbH Reichenberger Str. 124A 10999 Berlin 030-6003167-0 mail@partnerundpartner.com www.partnerundpartner.com

Plannummer
 MAR_ARC_2_C_GR_04_004_-P Haus C - #Grundriss OG4

Maßstab M1:100 Format 841x594 Datum 29.04.2026

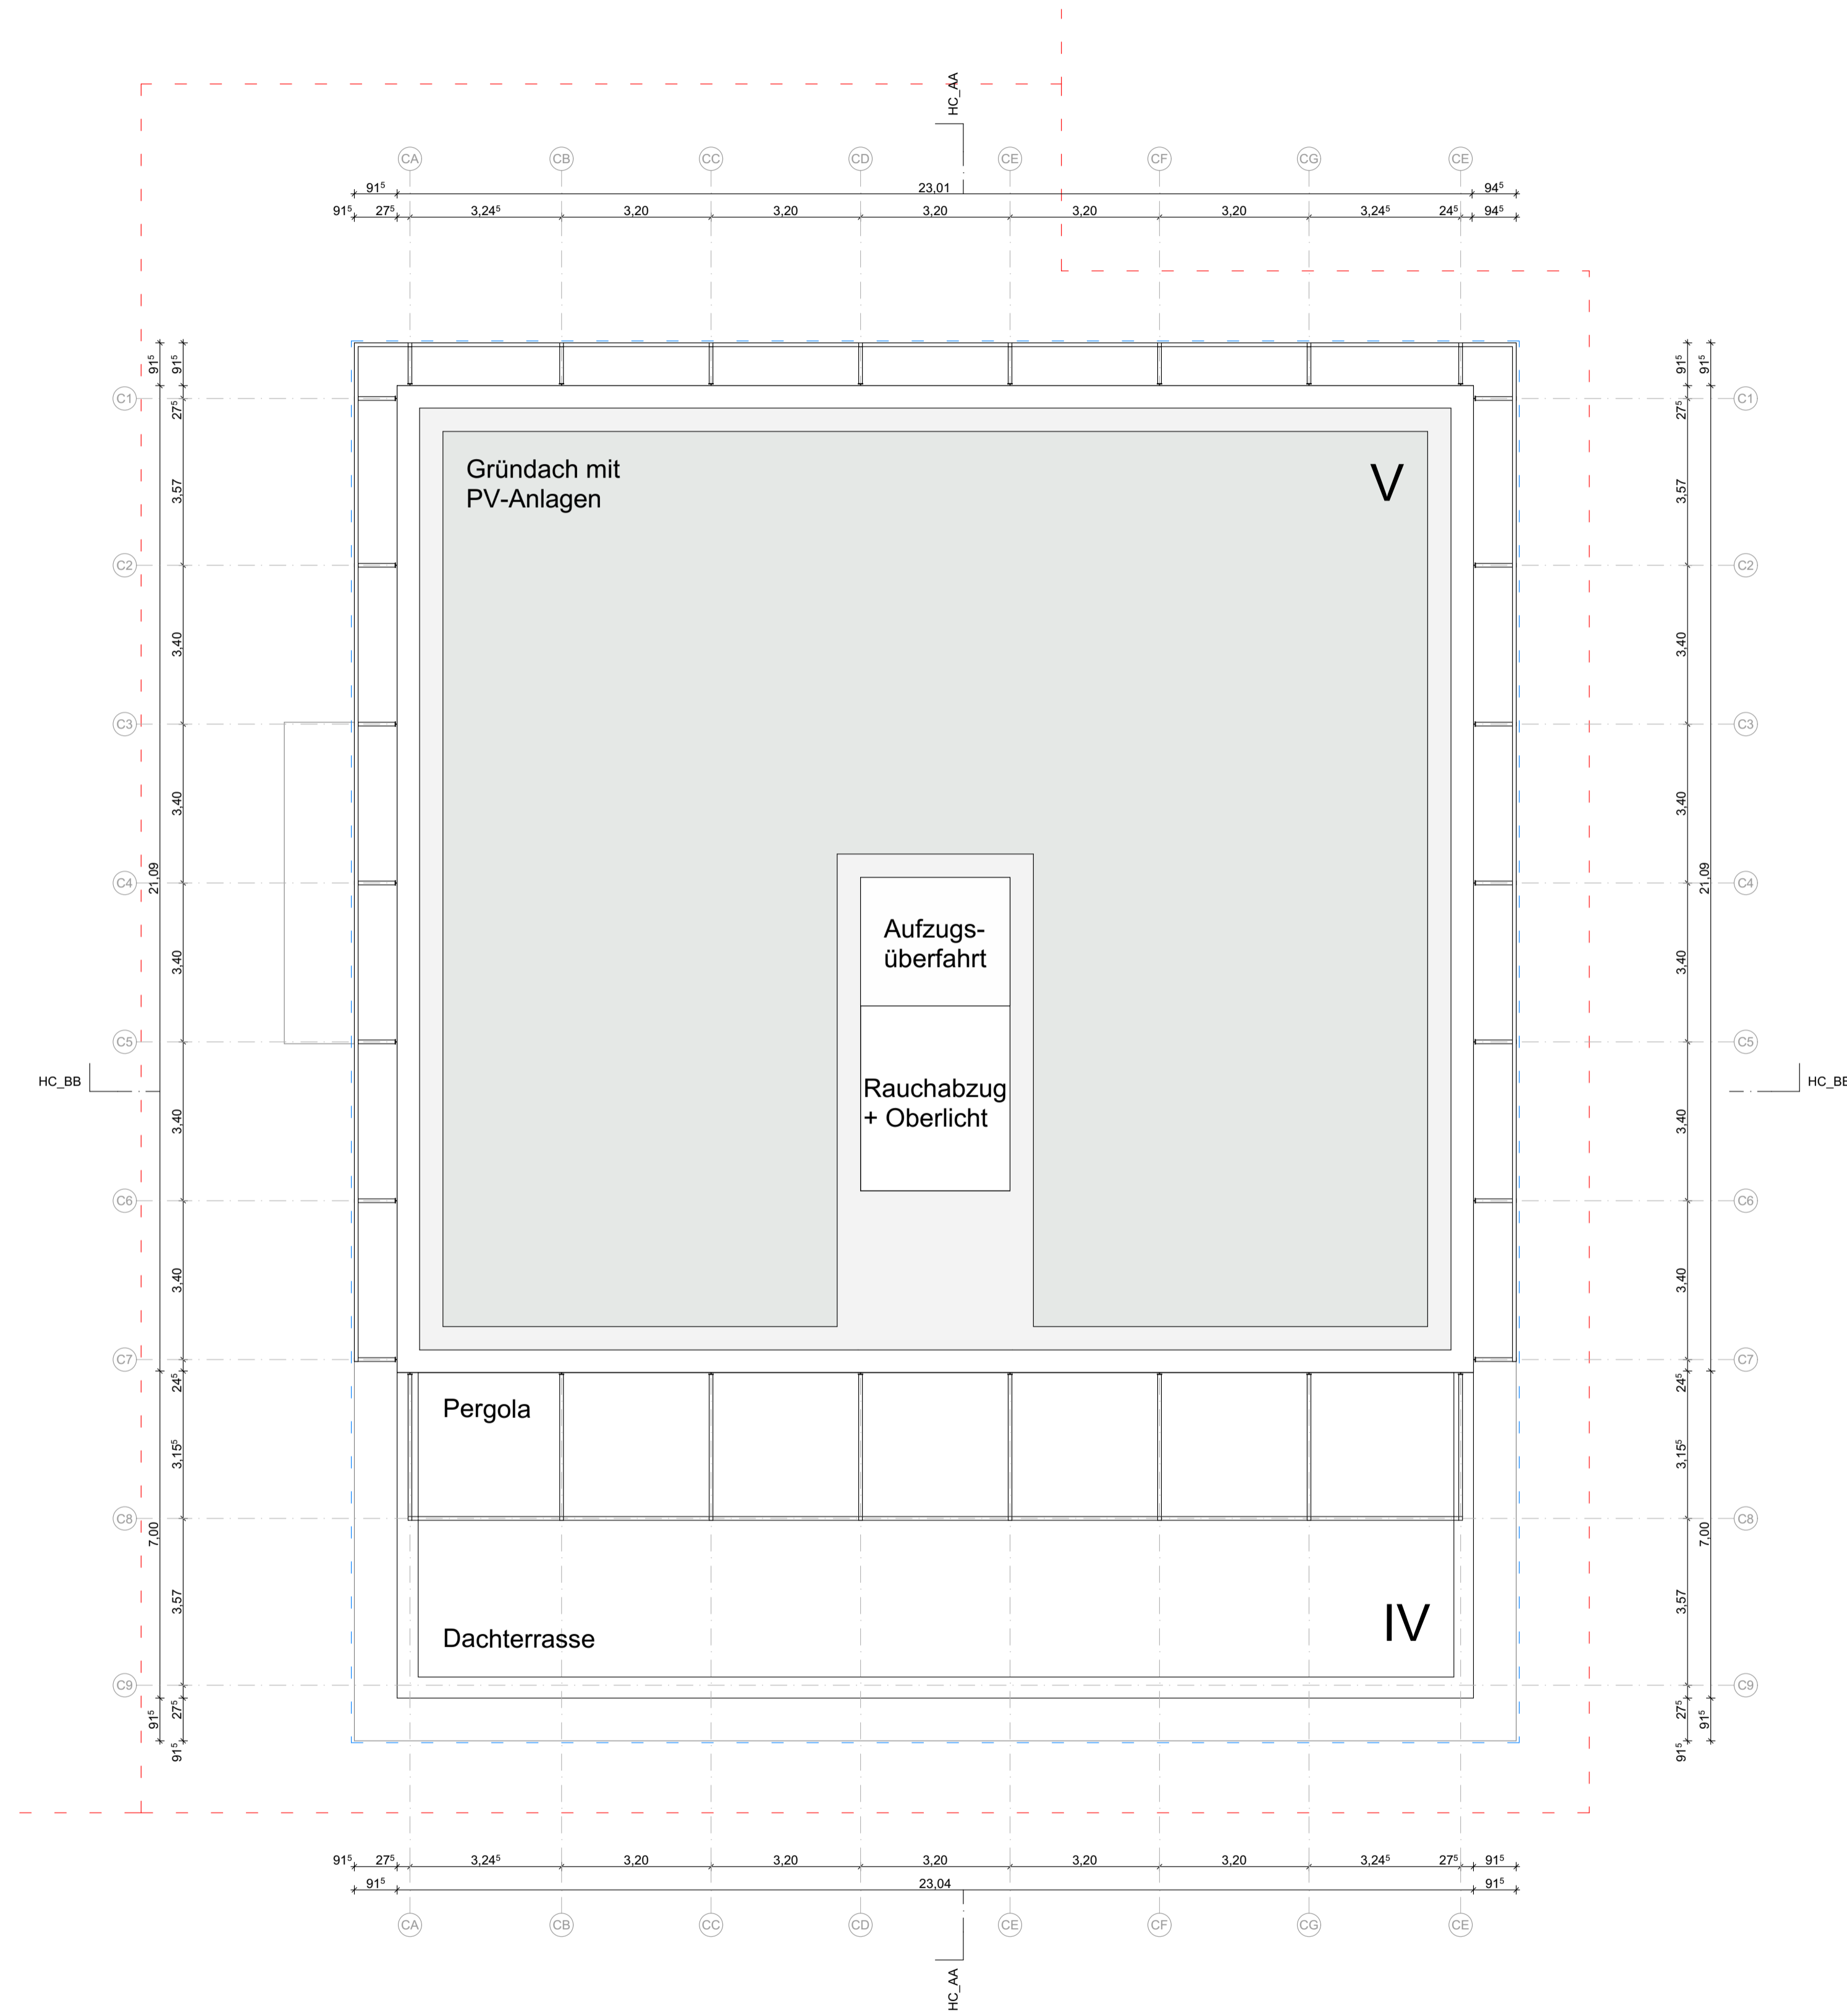


- LEGENDE**
- Kürzel der Nutzungseinheiten:
 W = Wohnen
 G = Gewerbe/Gemeinschaft verm.
 C = Community (Gemeinschaftsfläche Umlage Miete)
 N = Nebenflächen (KiWagen-Raum, etc.)
 T = Technik
 V = Verkehrsfläche
 K = Keller-Abstellraum



CABINER

Plannamen
 #Grundriss DA

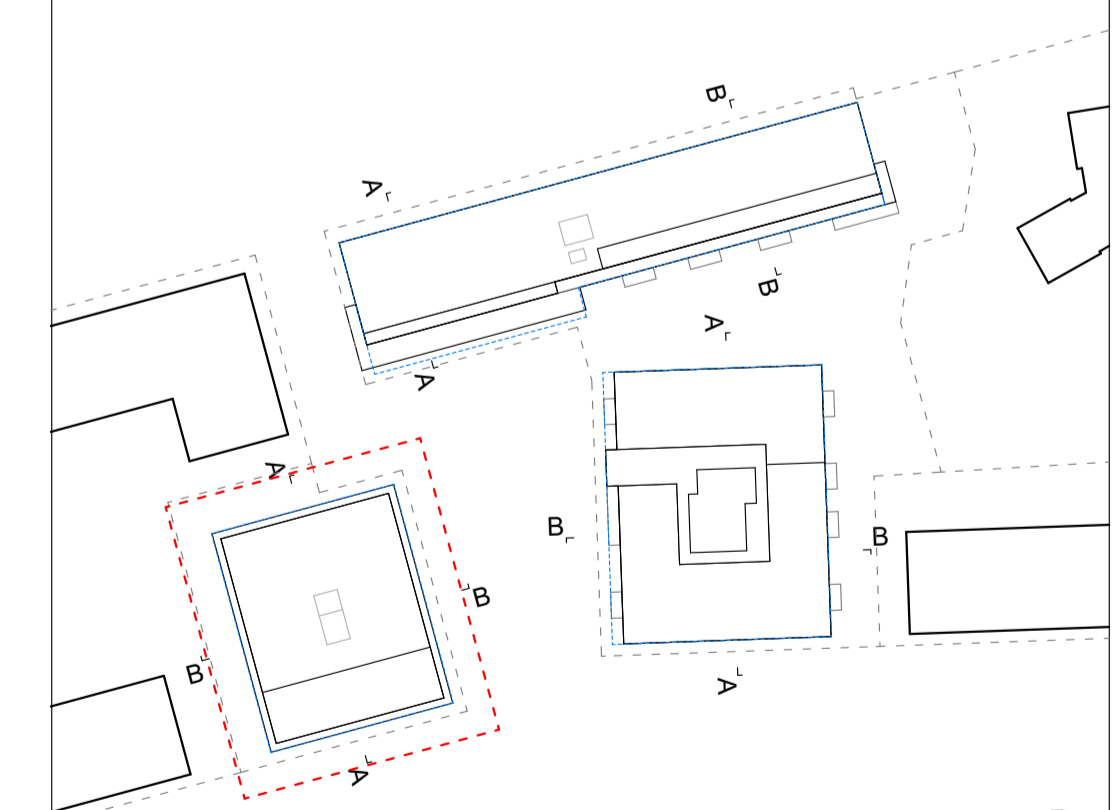

Haus A: ± 0,00 = 320,10 ü.NHN = OKFFB EG
 Haus B: ± 0,00 = 320,60 ü.NHN = OKFFB EG
 Haus C: ± 0,00 = 320,50 ü.NHN = OKFFB EG
 ±0,00 OKFFB EG = in Abstimmung Toleranzen ±0,50 möglich

Projekt Genossenschaftsprojekt MARIBU - Tübingen Adresse in Abstimmung	Projektinfo Gemeinwohlorientiertes Wohn- und Lebensprojekt Flurstück in Abstimmung
Auftraggeber:in Genossenschaft Neustart: solidarisch leben + wohnen eG Französische Allee 17 72072 Tübingen team-bauen@neustart-solewo.de www.neustart-solewo.de	Planer:in Partner und Partner Architektur Günter+Finkbeiner G.V.A. mbH Reichenberger Str. 124A 10999 Berlin 030-6003167-0 mail@partnerundpartner.com www.partnerundpartner.com

Plannummer
 MAR_ARC_2_C_GR_DA_003_-P Haus C - #Grundriss DA

Maßstab M1:100	Format 841x594	Datum 29.04.2026
--------------------------	--------------------------	----------------------------